別府市下水道施設平面図

81-3-24

81-3-18	81-3-19	81-3-20
81-3-23	81-3-24	81-3-25
91-1-03	91-1-04	91-1-05

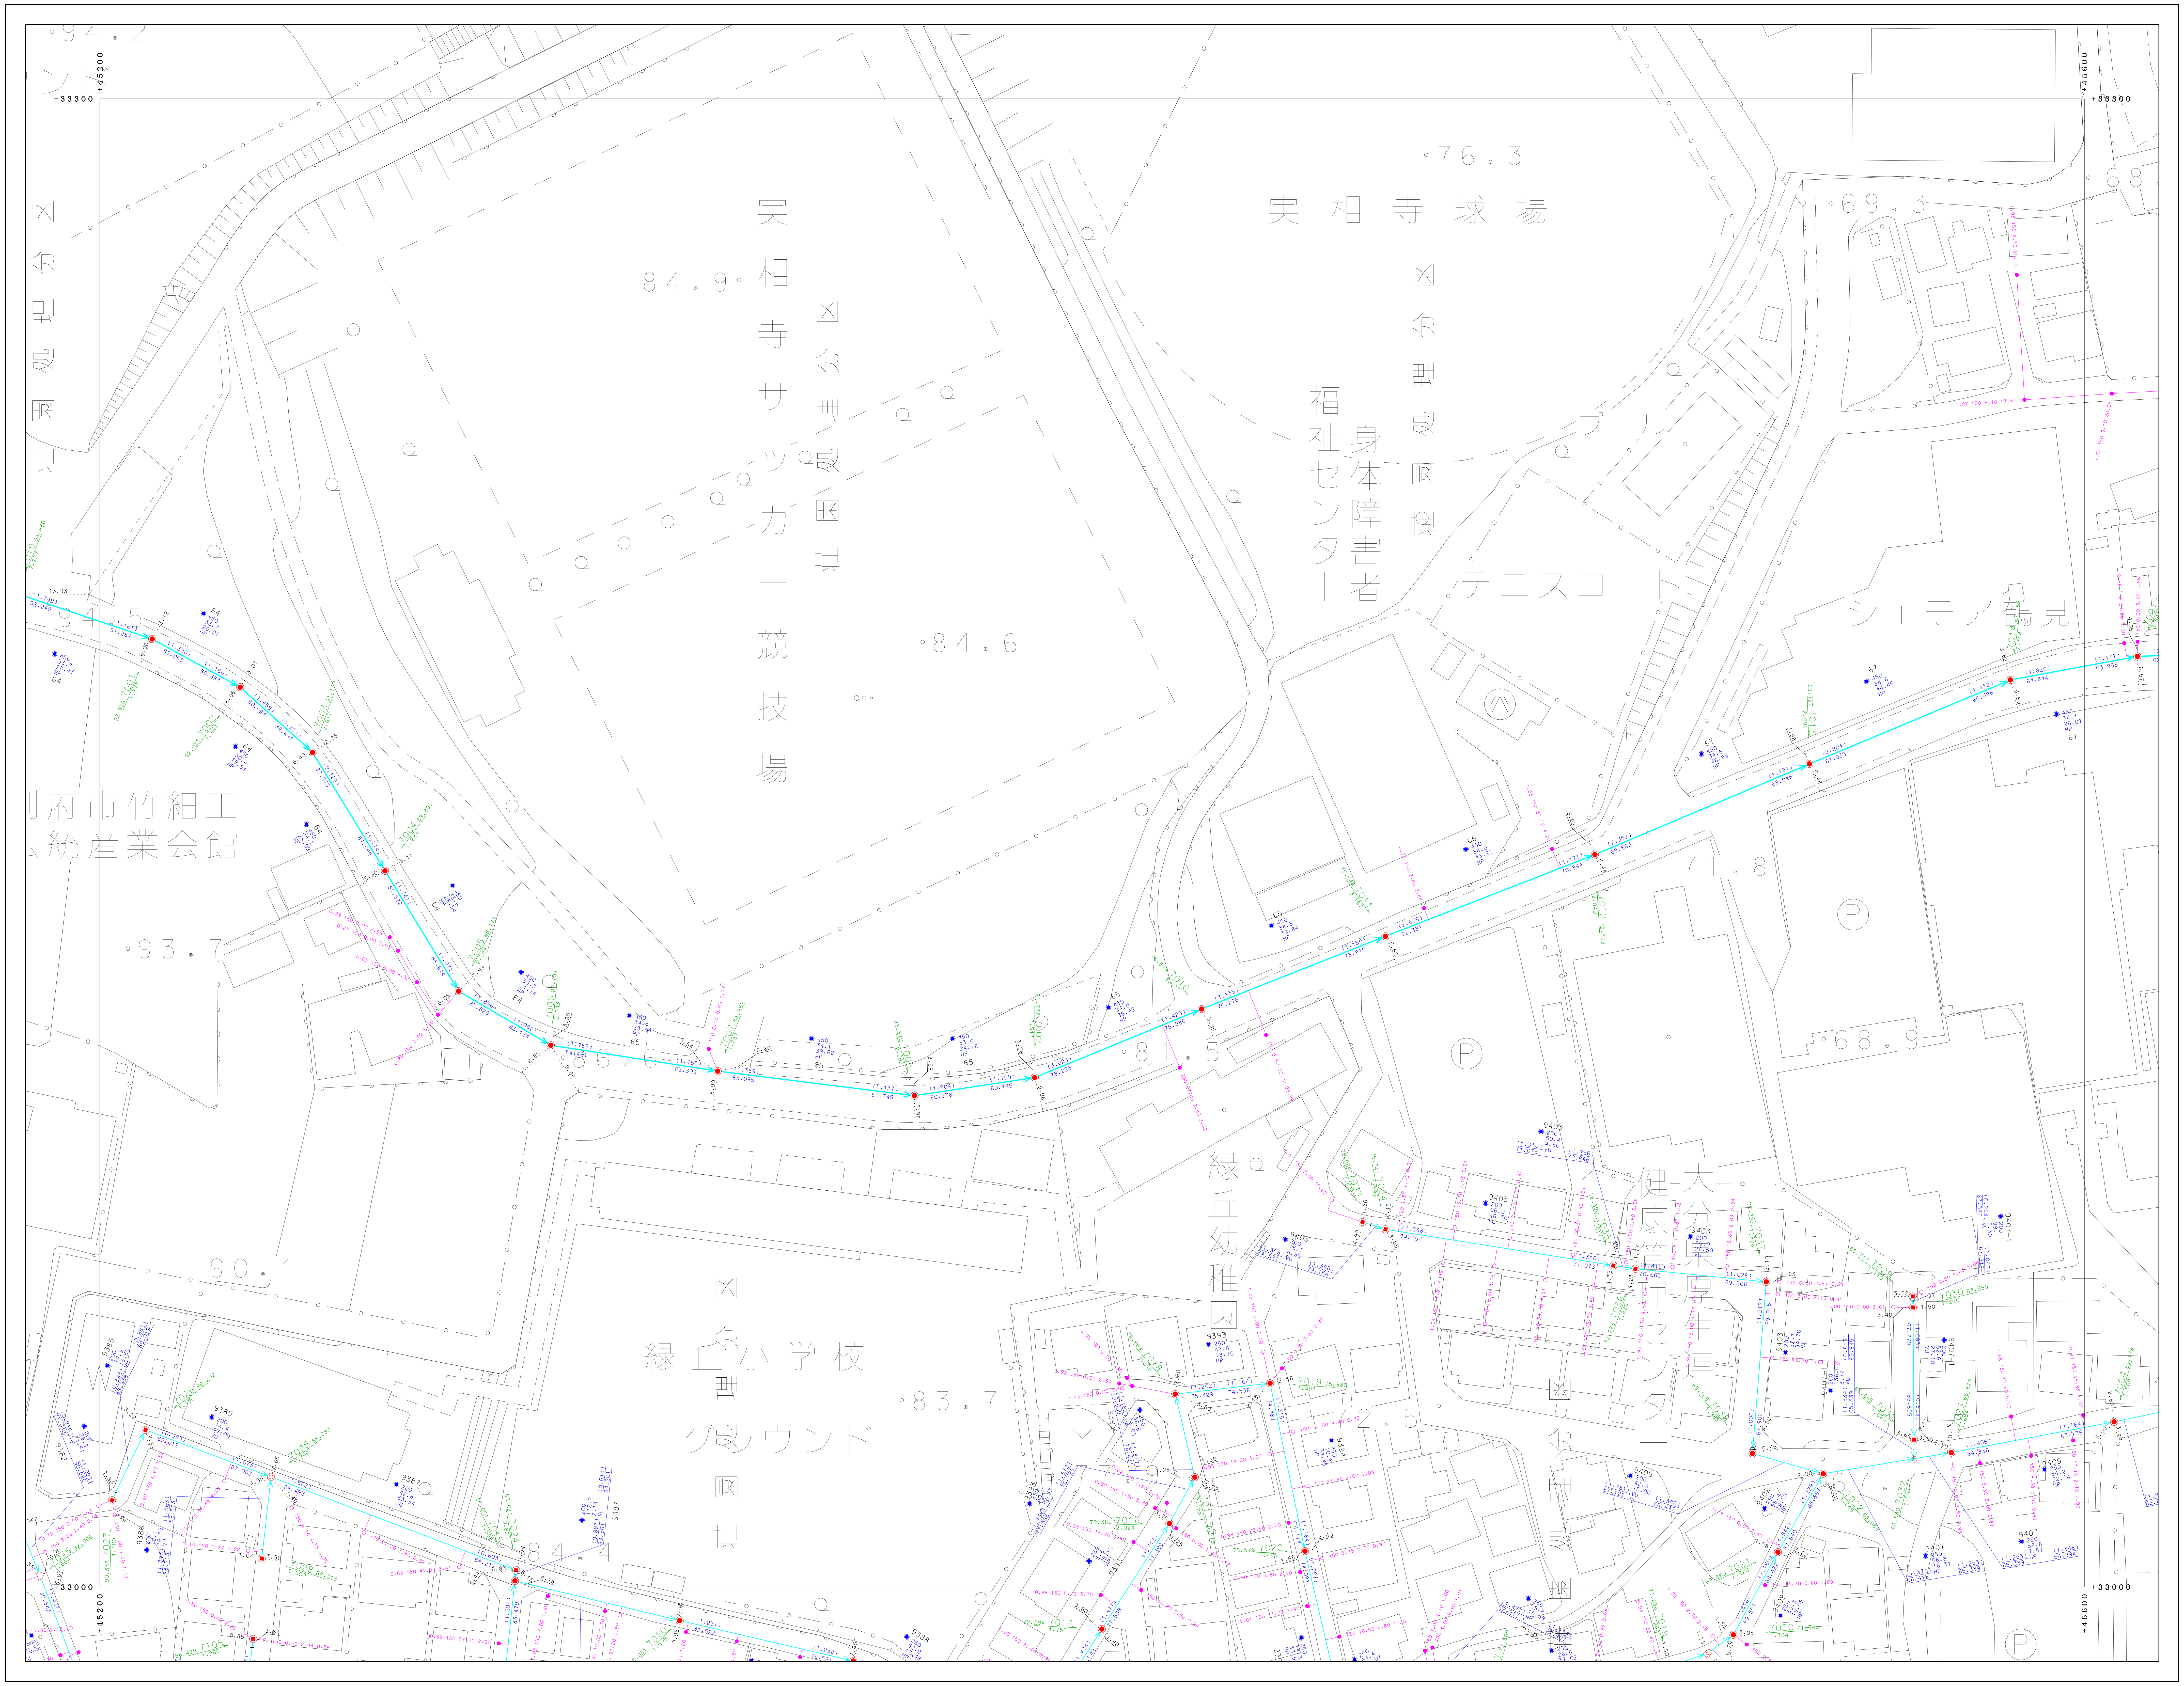
+33300
+45200
+45600
+33000
実相寺球場
76.3
69.3
68
実相寺サッカー競技場
84.9
84.6
区分理処園共
福祉センター
身体障害者
プール
テニスコート
シェモア鶴見
71.8
68.9
別府市竹細工伝統産業会館
93.7
94.2
90.1
81.5
緑丘幼稚園
緑丘小学校グラウンド
83.7
72.5
84.4
大分県厚生連
健康管理センター
P

凡	例
━	処理区界
‐‐‐	処理分区界
━	幹線管渠
─	枝線管渠
━	圧送管
▭	鞘管
｜	起点・振分け記号
Þ	副管記号
‐‐‐‐‐	オフセット
⊠	小口径マンホール（200）
◙	小口径マンホール（300）
⊡	0号マンホール
◉	1号マンホール
○	2号マンホール
⦶	3号マンホール
◎	4号マンホール
◉	5号マンホール
□	6号マンホール
▣	特1号マンホール
◬	特2号マンホール
◬	特3号マンホール
◬	特4号マンホール
◬	特5号マンホール
◬	特6号マンホール
◭	特7号マンホール
▣	正・長方形渠用マンホール
▣	馬蹄形渠用マンホール
⌂	特殊マンホール
⊗	ランプホール
◫	伏越人孔（上流）
▭	伏越人孔（中間）
◫	伏越人孔（下流）
⋈	仕切弁
Ⓟ	ポンプマンホール
⬭	楕円マンホール
Ⓒ	点検口
✳	仮想マンホール
⊠	処理場仮想マンホール
▶	放流渠仮想マンホール
⊙	曲管仮想マンホール
●	1号汚水桝
⊡	2号汚水桝
⊗	3号汚水桝
○	小口径汚水桝
⊛	φ100汚水桝
⊛	φ300汚水桝
◦	取付管のみ
∃	管止め
◉	円形（一連）
◉	卵形
◙	馬蹄形
◙	矩形（一連）
VU	塩化ビニール管
CP	陶管
HP	ヒューム管
DCIP	ダクタイル鋳鉄管
SP	鋼管
C	コンクリート管
SUS	ステンレス鋼管
RV	リブ付塩化ビニール管

0 50 100 (m)

1:500

「座標は、世界測地系に対応」

別府市上下水道局 下水道課