

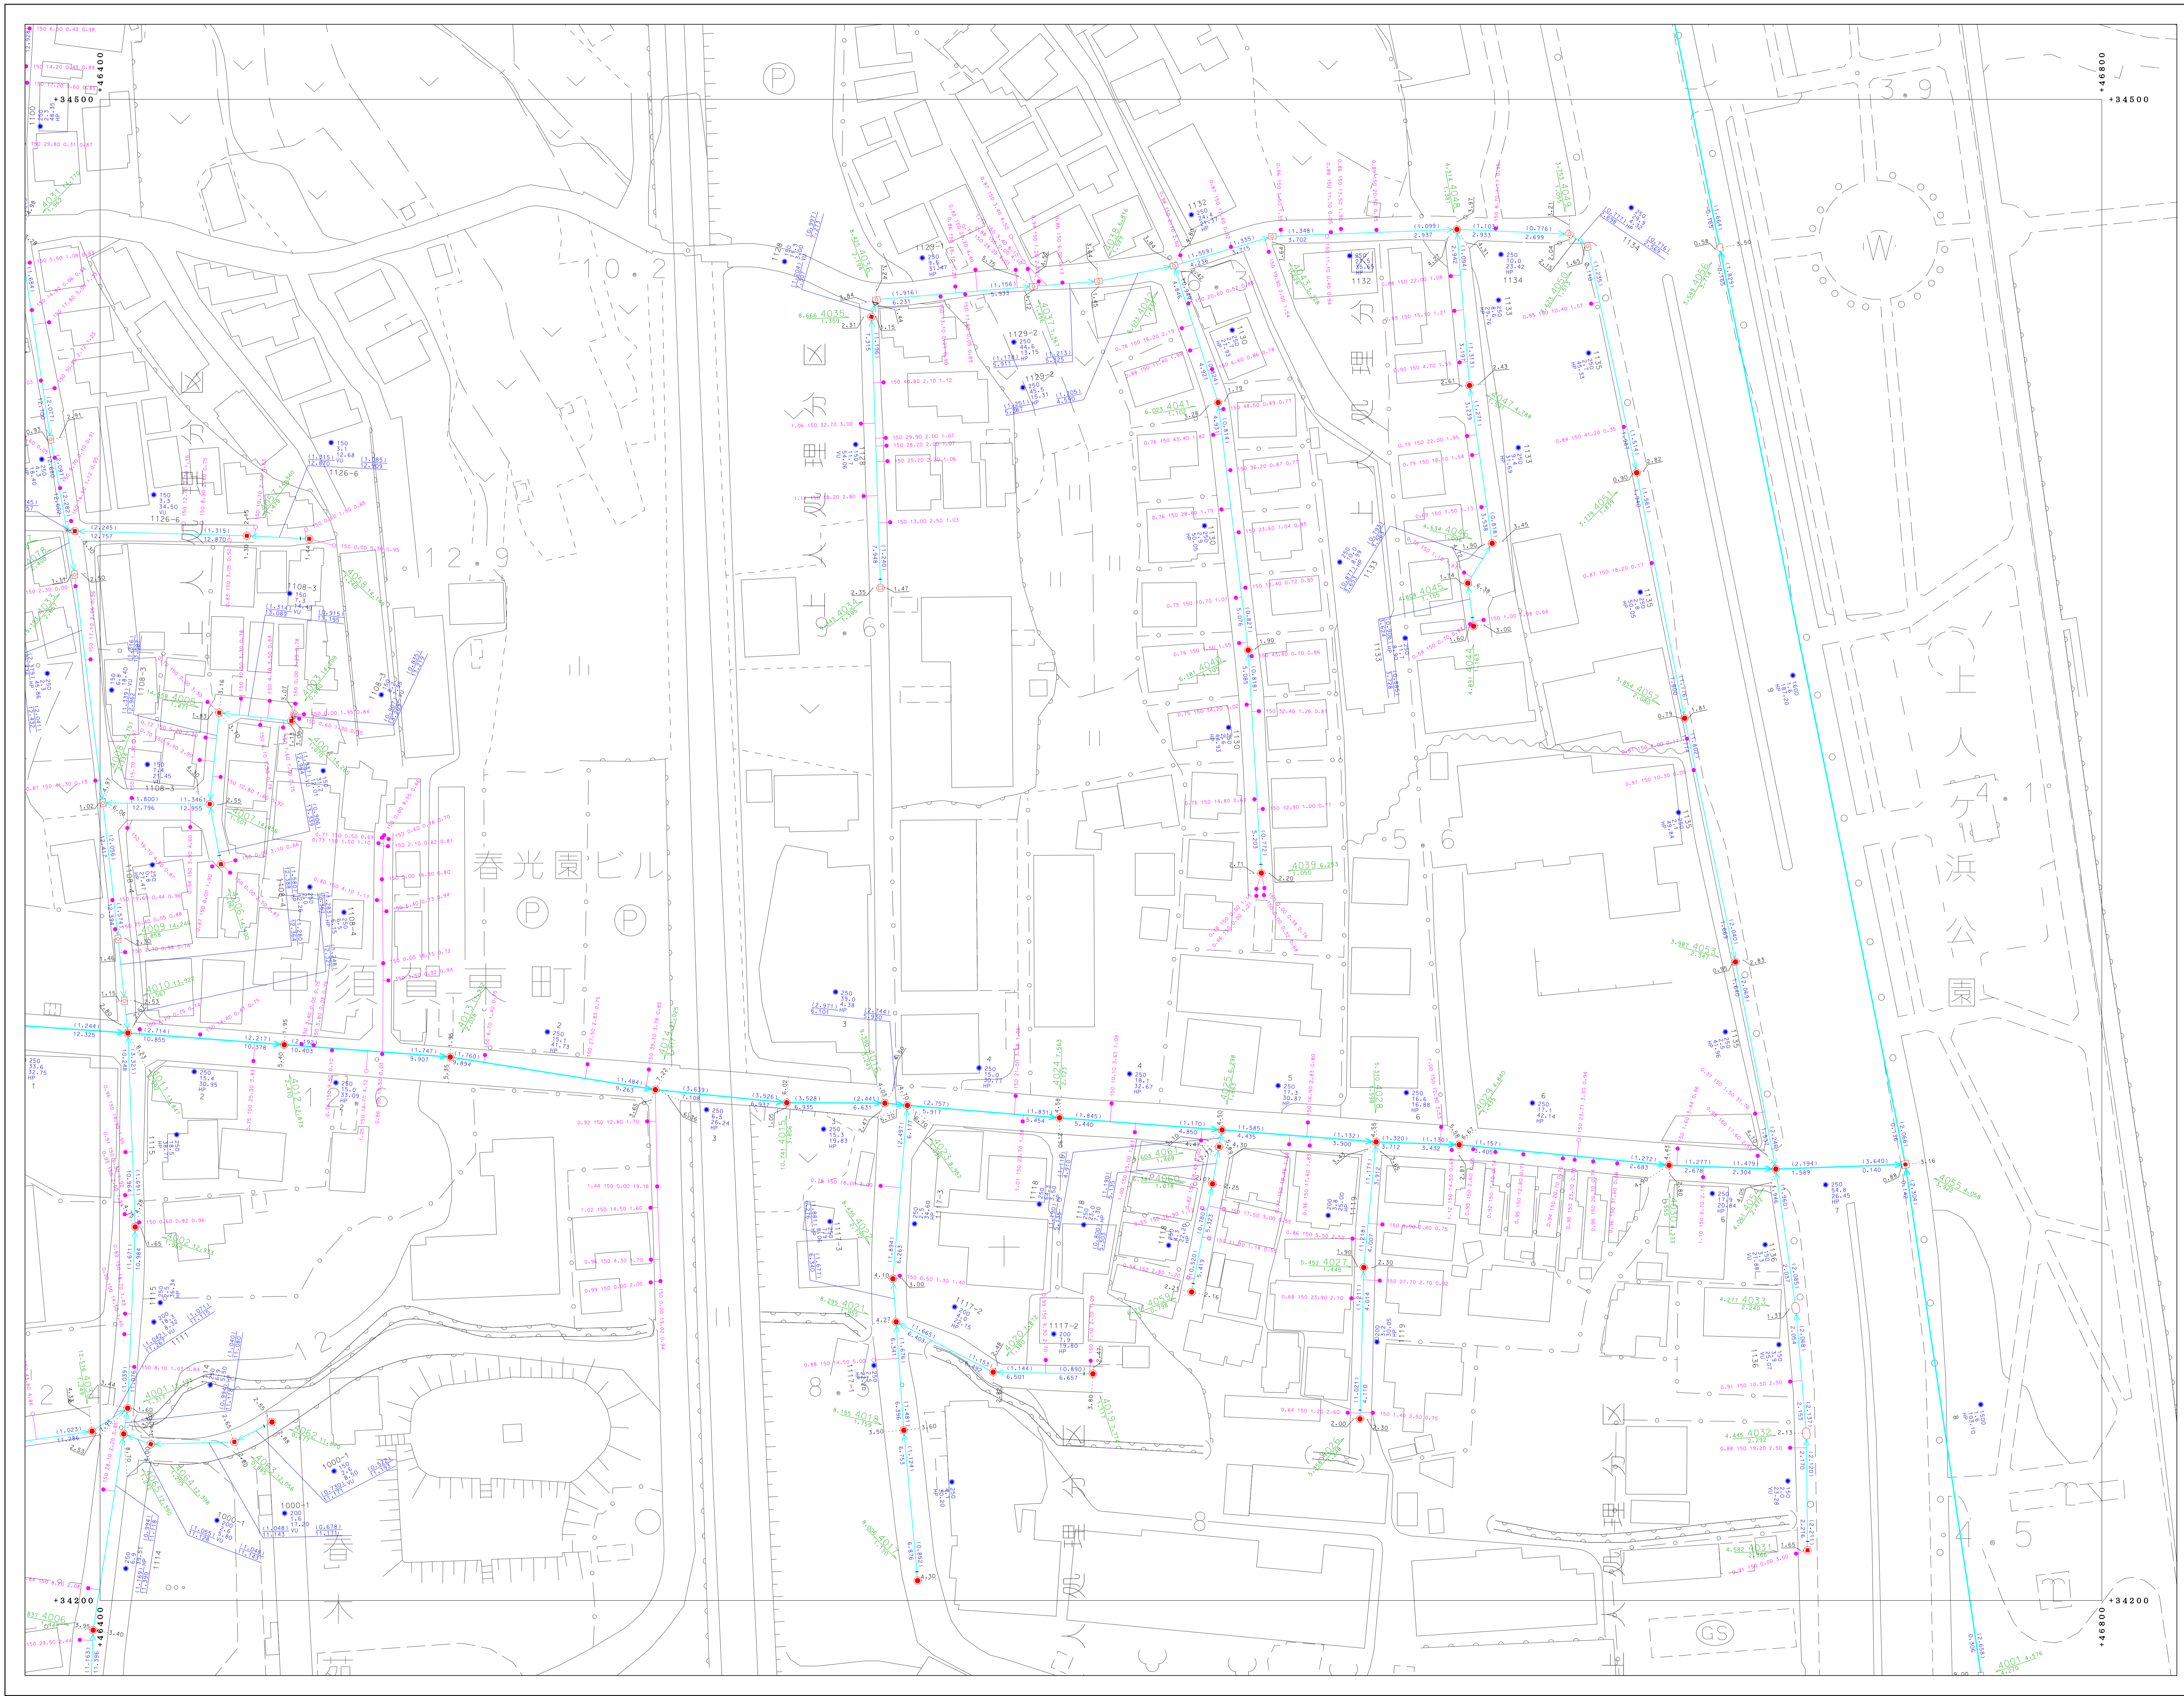


81-2-21	81-2-22	
81-4-01	81-4-02	81-4-03
81-4-06	81-4-07	81-4-08

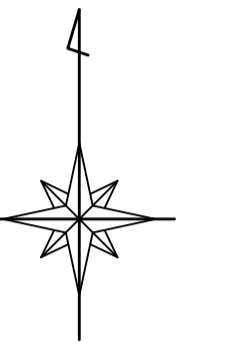

凡 例	
	既設圧管
	既設分圧管
	新設圧管
	新設分圧管
	既設管
	新設管
	精舎
	既・新設計記号
	貯留池
	オアメント
	小径マンホール (200)
	小径マンホール (300)
	0号マンホール
	1号マンホール
	2号マンホール
	3号マンホール
	4号マンホール
	5号マンホール
	6号マンホール
	精1号マンホール
	精2号マンホール
	精3号マンホール
	精4号マンホール
	精5号マンホール
	精6号マンホール
	精7号マンホール
	正・長形貯留池マンホール
	異形貯留池マンホール
	精舎マンホール
	ランプホール
	既入込 (上流)
	既入込 (中間)
	既入込 (下流)
	抜除
	ボンプマンホール
	精舎マンホール
	点検口
	既設マンホール
	既設異形マンホール
	新設異形マンホール
	新設異形マンホール
	1号汚水栓
	2号汚水栓
	3号汚水栓
	小径汚水栓
	φ100汚水栓
	φ300汚水栓
	敷設管カス
	管止め
	閉鎖 (一連)
	閉鎖
	異形
	既形 (一連)
	VU 漏洩ビニール管
	GP 鋼管
	HP ミューラ管
	DCIP ダクタイル鉄管
	SP 鋼管
	C コンクリート管
	SUS ステンレス鋼管
	RV リブ付強化ビニール管

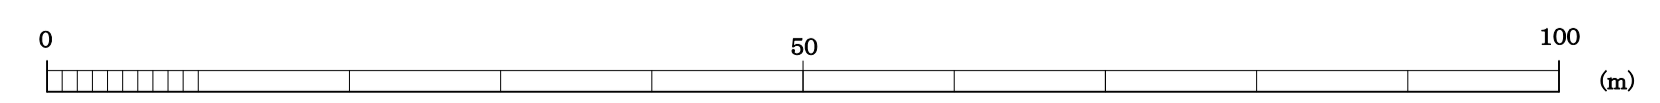

1:500

別府市上下水道局 下水道課