別府市下水道施設平面図

80-4-23	80-4-24	80-4-25
90-2-03	90-2-04	90-2-05
90-2-08	90-2-09	90-2-10

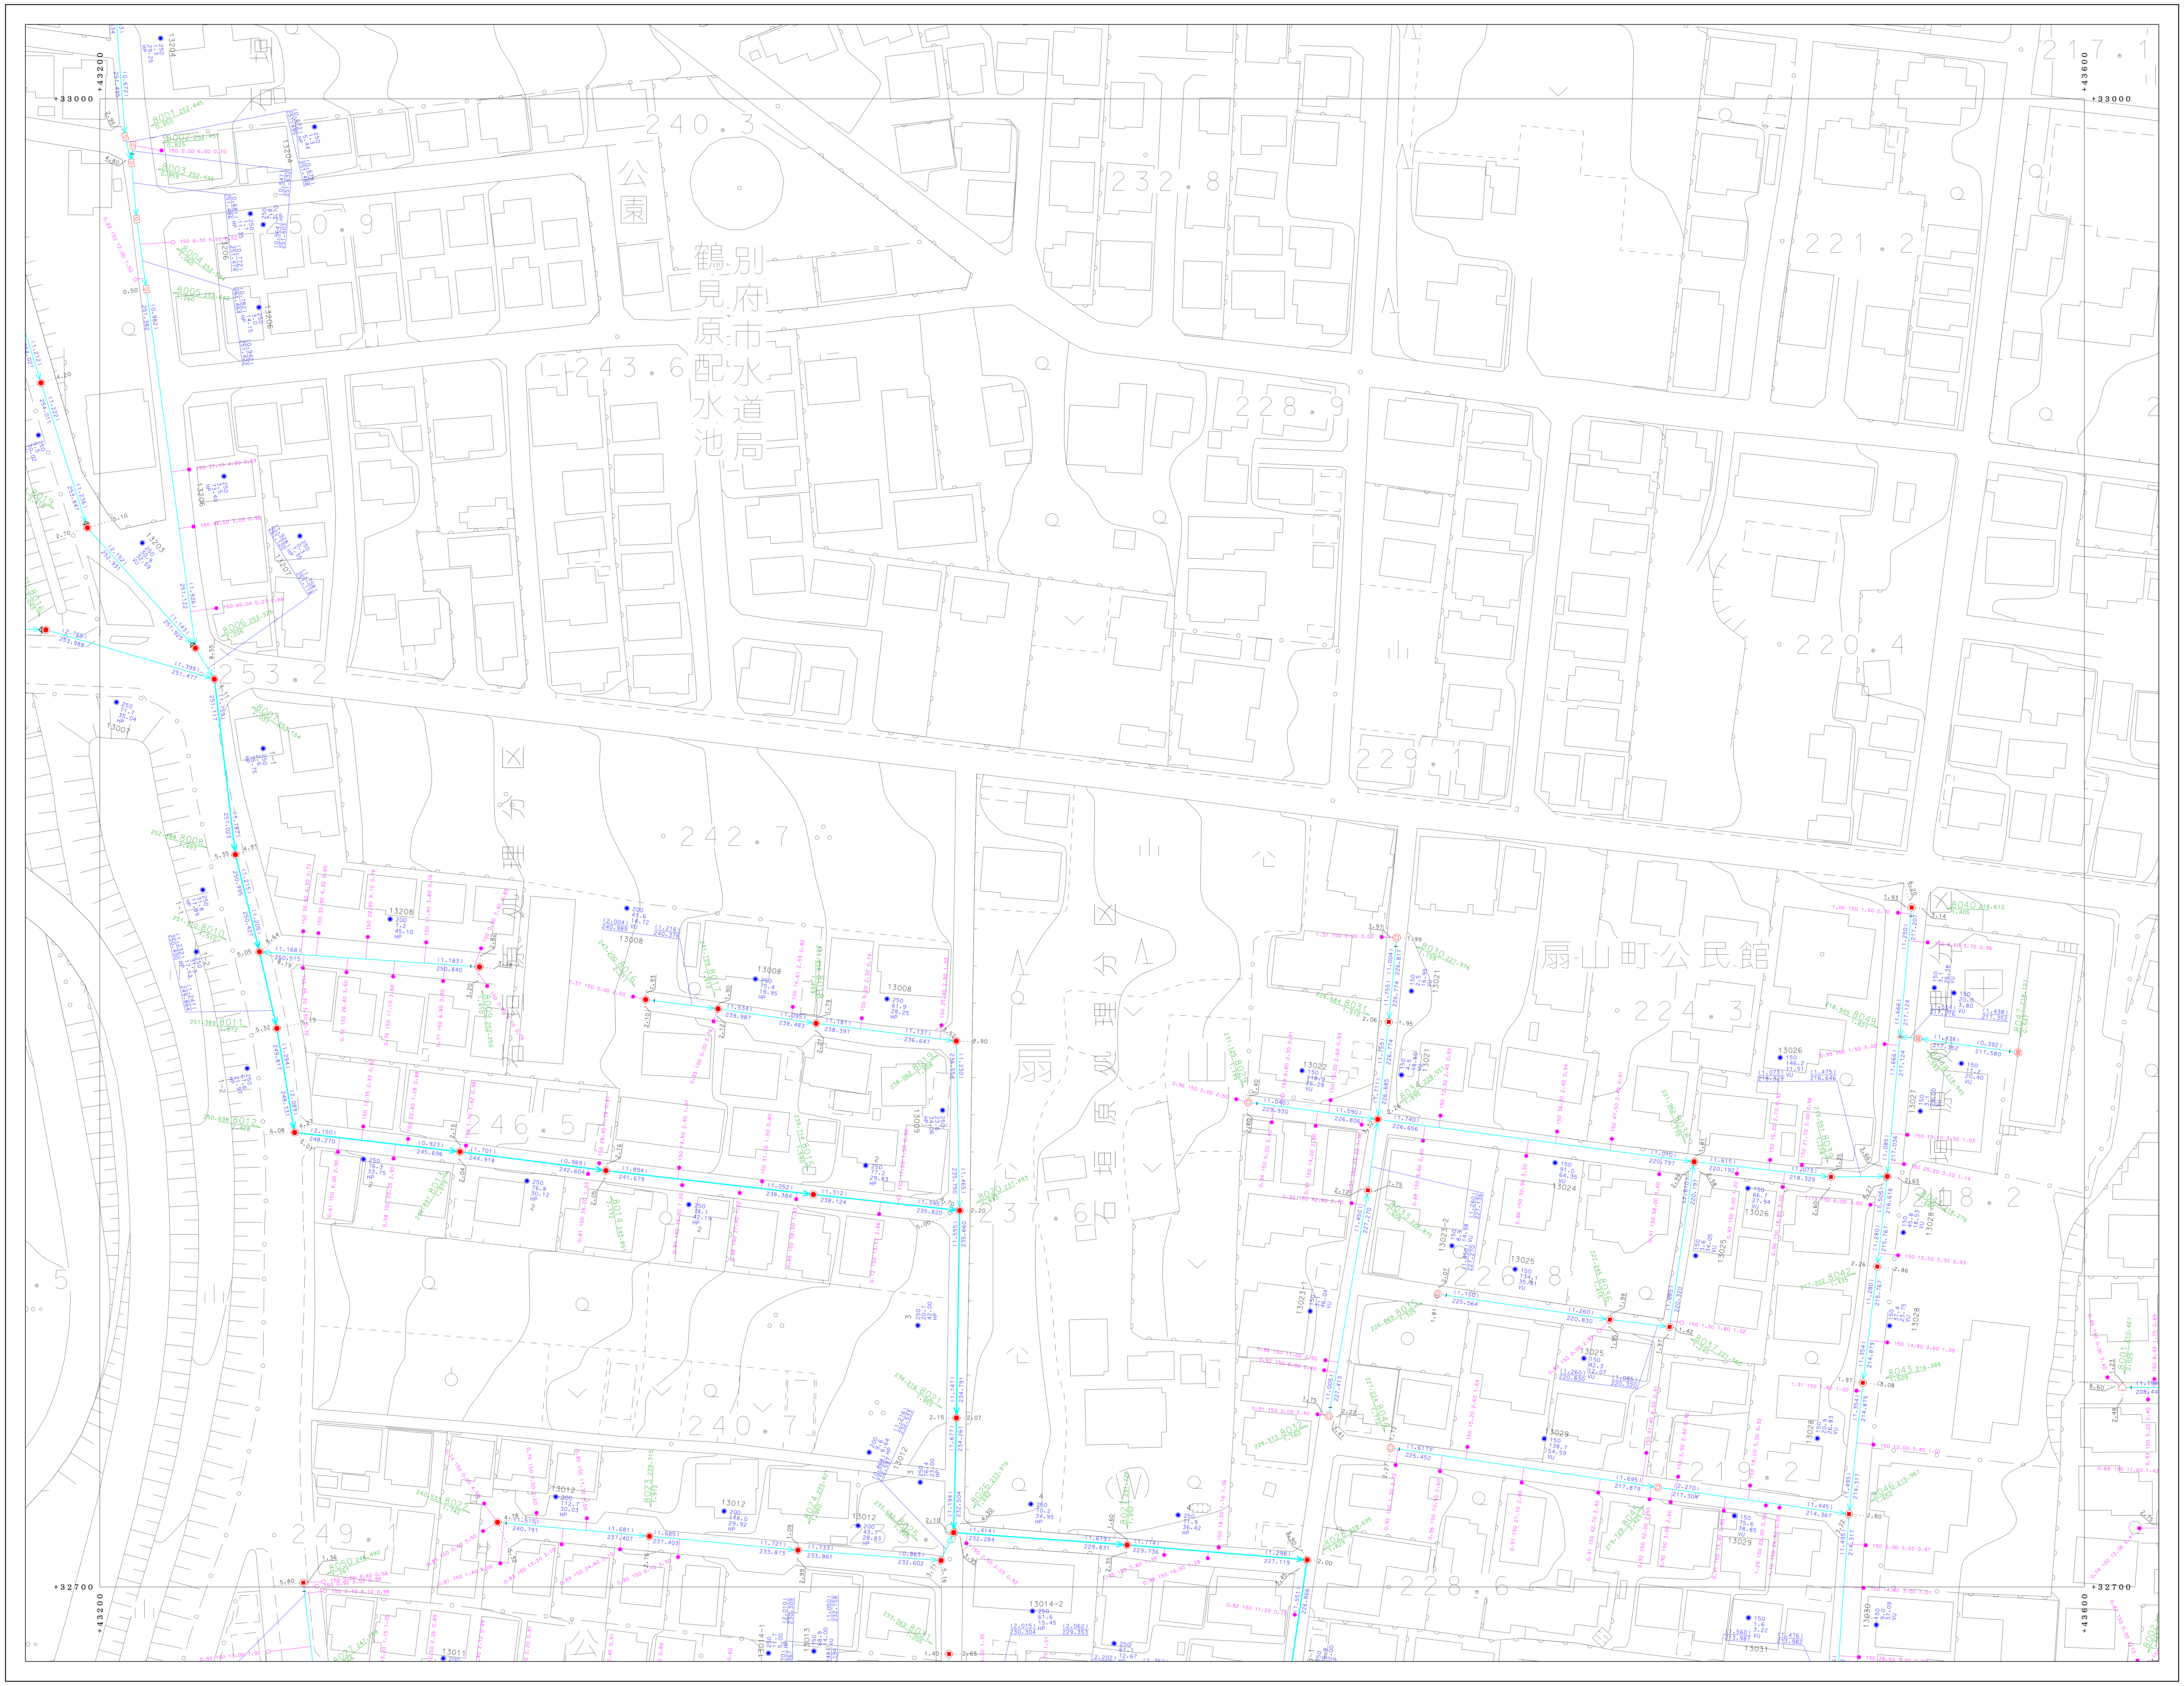
+33000
+32700
+43200
+43600
別府市水道局鶴見原配水池
公園
扇山町公民館
240.3
232.8
217.1
250.9
221.2
243.6
228.9
220.4
253.2
229.1
242.7
224.3
246.5
237.6
218.2
226.8
240.7
219.2
249
228.6
13208
13008
13012
13014-2
13013
13011
13022
13021
13023-1
13023-2
13024
13025
13026
13027
13028
13029
13030
13031
8001
8002
8003
8004
8005
8006
8009
8010
8011
8012
8013
8014
8020
8030
8031
8040
8041
8042
8043

凡	例
―	処理区界
- - -	処理分区界
―	幹線管渠
―	枝線管渠
―	圧送管
▭	鞘管
ǀ	起点・振分け記号
ᚦ	副管記号
----------	オフセット
⊠	小口径マンホール（200）
■	小口径マンホール（300）
◫	0号マンホール
●	1号マンホール
○	2号マンホール
⦶	3号マンホール
◎	4号マンホール
◉	5号マンホール
□	6号マンホール
⊡	特1号マンホール
◬	特2号マンホール
△	特3号マンホール
△	特4号マンホール
△	特5号マンホール
△	特6号マンホール
△	特7号マンホール
■	正・長方形渠用マンホール
●	馬蹄形渠用マンホール
⌂	特殊マンホール
⊗	ランプホール
▭	伏越人孔（上流）
▭	伏越人孔（中間）
▭	伏越人孔（下流）
⋈	仕切弁
Ⓟ	ポンプマンホール
⬭	楕円マンホール
Ⓒ	点検口
✳	仮想マンホール
⊠	処理場仮想マンホール
▶	放流渠仮想マンホール
⊙	曲管仮想マンホール
●	1号汚水桝
◎	2号汚水桝
⊗	3号汚水桝
○	小口径汚水桝
⊛	φ100汚水桝
⊚	φ300汚水桝
∘	取付管のみ
∃	管止め
◉	円形（一連）
◉	卵形
◉	馬蹄形
◉	矩形（一連）
VU	塩化ビニール管
CP	陶管
HP	ヒューム管
DCIP	ダクタイル鋳鉄管
SP	鋼管
C	コンクリート管
SUS	ステンレス鋼管
RV	リブ付塩化ビニール管

別府市上下水道局　下水道課

0　50　100 (m)

1:500

「座標は、世界測地系に対応」