



別府市下水道施設平面図

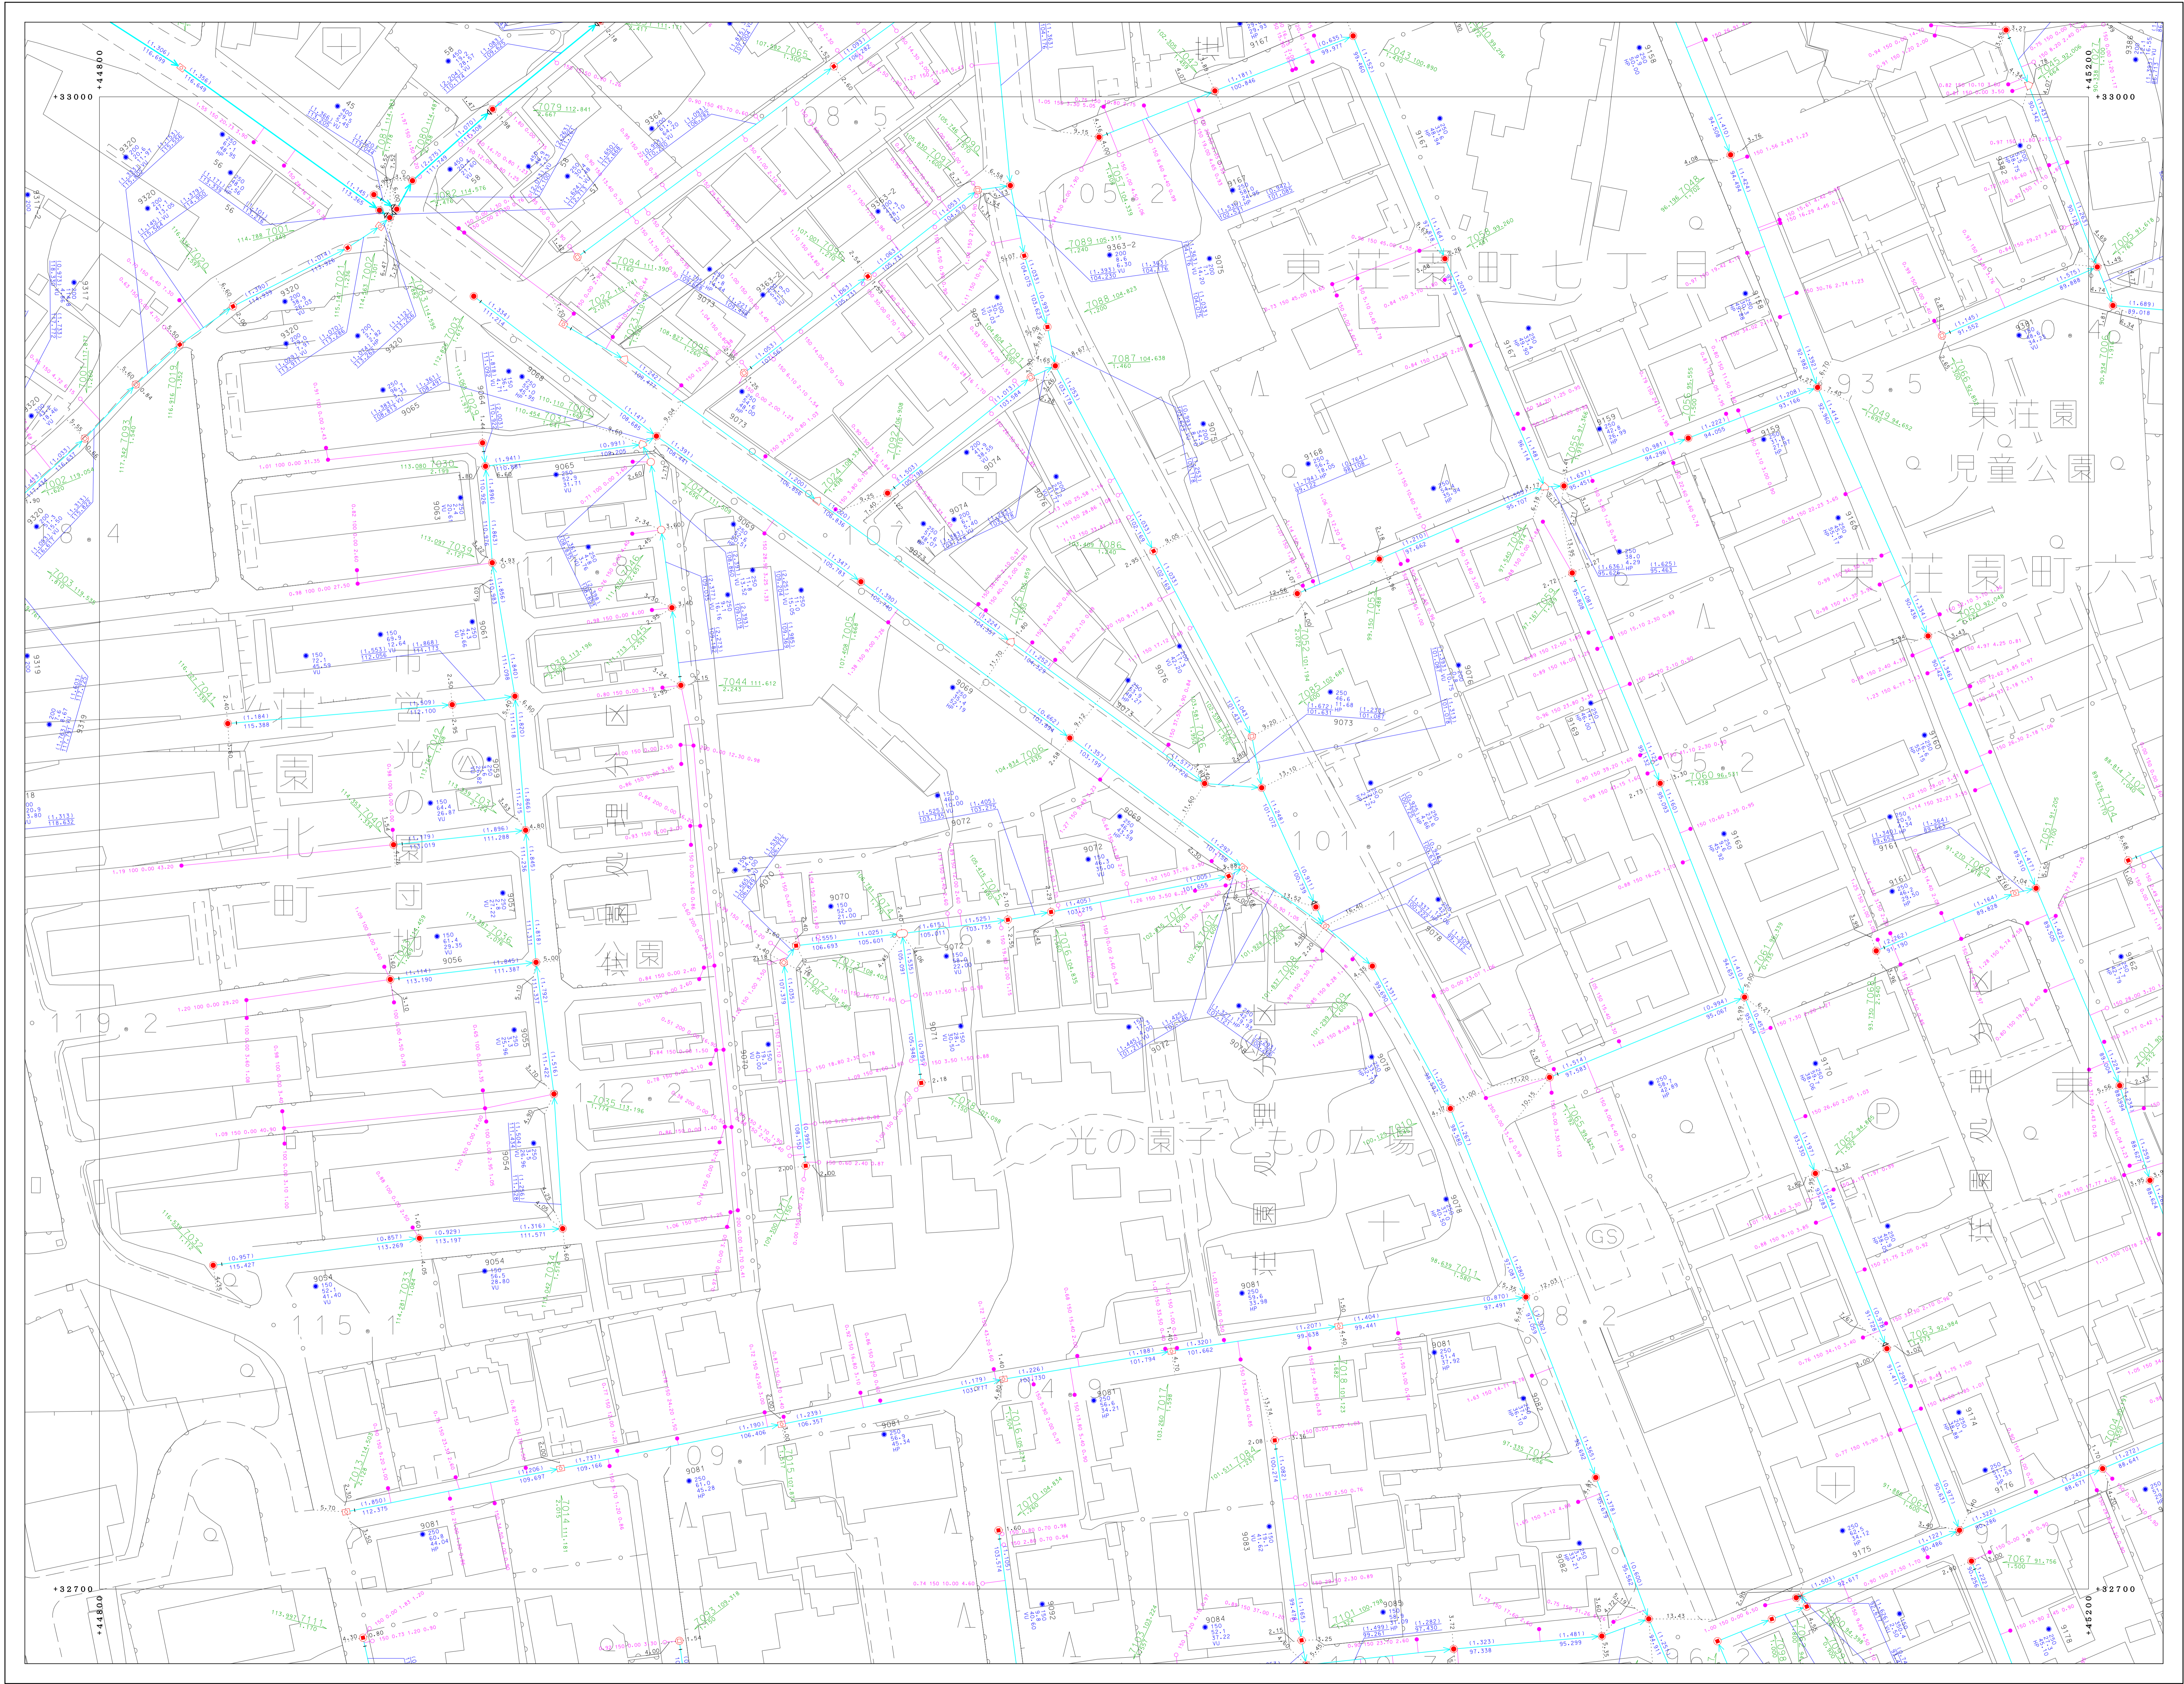

| | | |
|---------|---------|---------|
| 81-3-22 | 81-3-23 | 81-3-24 |
| 91-1-02 | 91-1-03 | 91-1-04 |
| 91-1-07 | 91-1-08 | 91-1-09 |

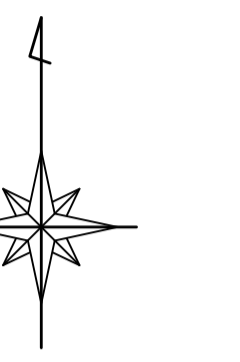

| 凡 例 | |
|-----|----------------|
| | 既設圧管 |
| | 既設分圧管 |
| | 新設幹線 |
| | 新設支線 |
| | 圧送管 |
| | 幹管 |
| | 起点・集合計器 |
| | 計器 |
| | オアセット |
| | 小径マンホール (200) |
| | 小径マンホール (300) |
| | 0号マンホール |
| | 1号マンホール |
| | 2号マンホール |
| | 3号マンホール |
| | 4号マンホール |
| | 5号マンホール |
| | 6号マンホール |
| | 特1号マンホール |
| | 特2号マンホール |
| | 特3号マンホール |
| | 特4号マンホール |
| | 特5号マンホール |
| | 特6号マンホール |
| | 特7号マンホール |
| | 正・長方形マンホール |
| | 高層建屋用マンホール |
| | 特殊マンホール |
| | ランプホール |
| | 視察人孔 (上蓋) |
| | 視察人孔 (中蓋) |
| | 視察人孔 (下蓋) |
| | 注水口 |
| | ポンプマンホール |
| | 積荷マンホール |
| | 点検口 |
| | 視察マンホール |
| | 既設視察マンホール |
| | 新設視察マンホール |
| | 1号水栓 |
| | 2号水栓 |
| | 小径水栓 |
| | φ100水栓 |
| | φ300水栓 |
| | 敷設マス |
| | 管止め |
| | 閉鎖 (一連) |
| | 閉鎖 |
| | 高層 |
| | 低層 (一連) |
| | VU 漏洩センサー管 |
| | HP ミューラ管 |
| | DCIP グラフ(6線継ぎ) |
| | SP 継ぎ |
| | C コック(1号)等 |
| | SUS ステンレス継ぎ |
| | RV リブ付強化ビニール管 |

別府市上下水道局 下水道課



「座標は、世界測地系に対応」