



別府市下水道施設平面図

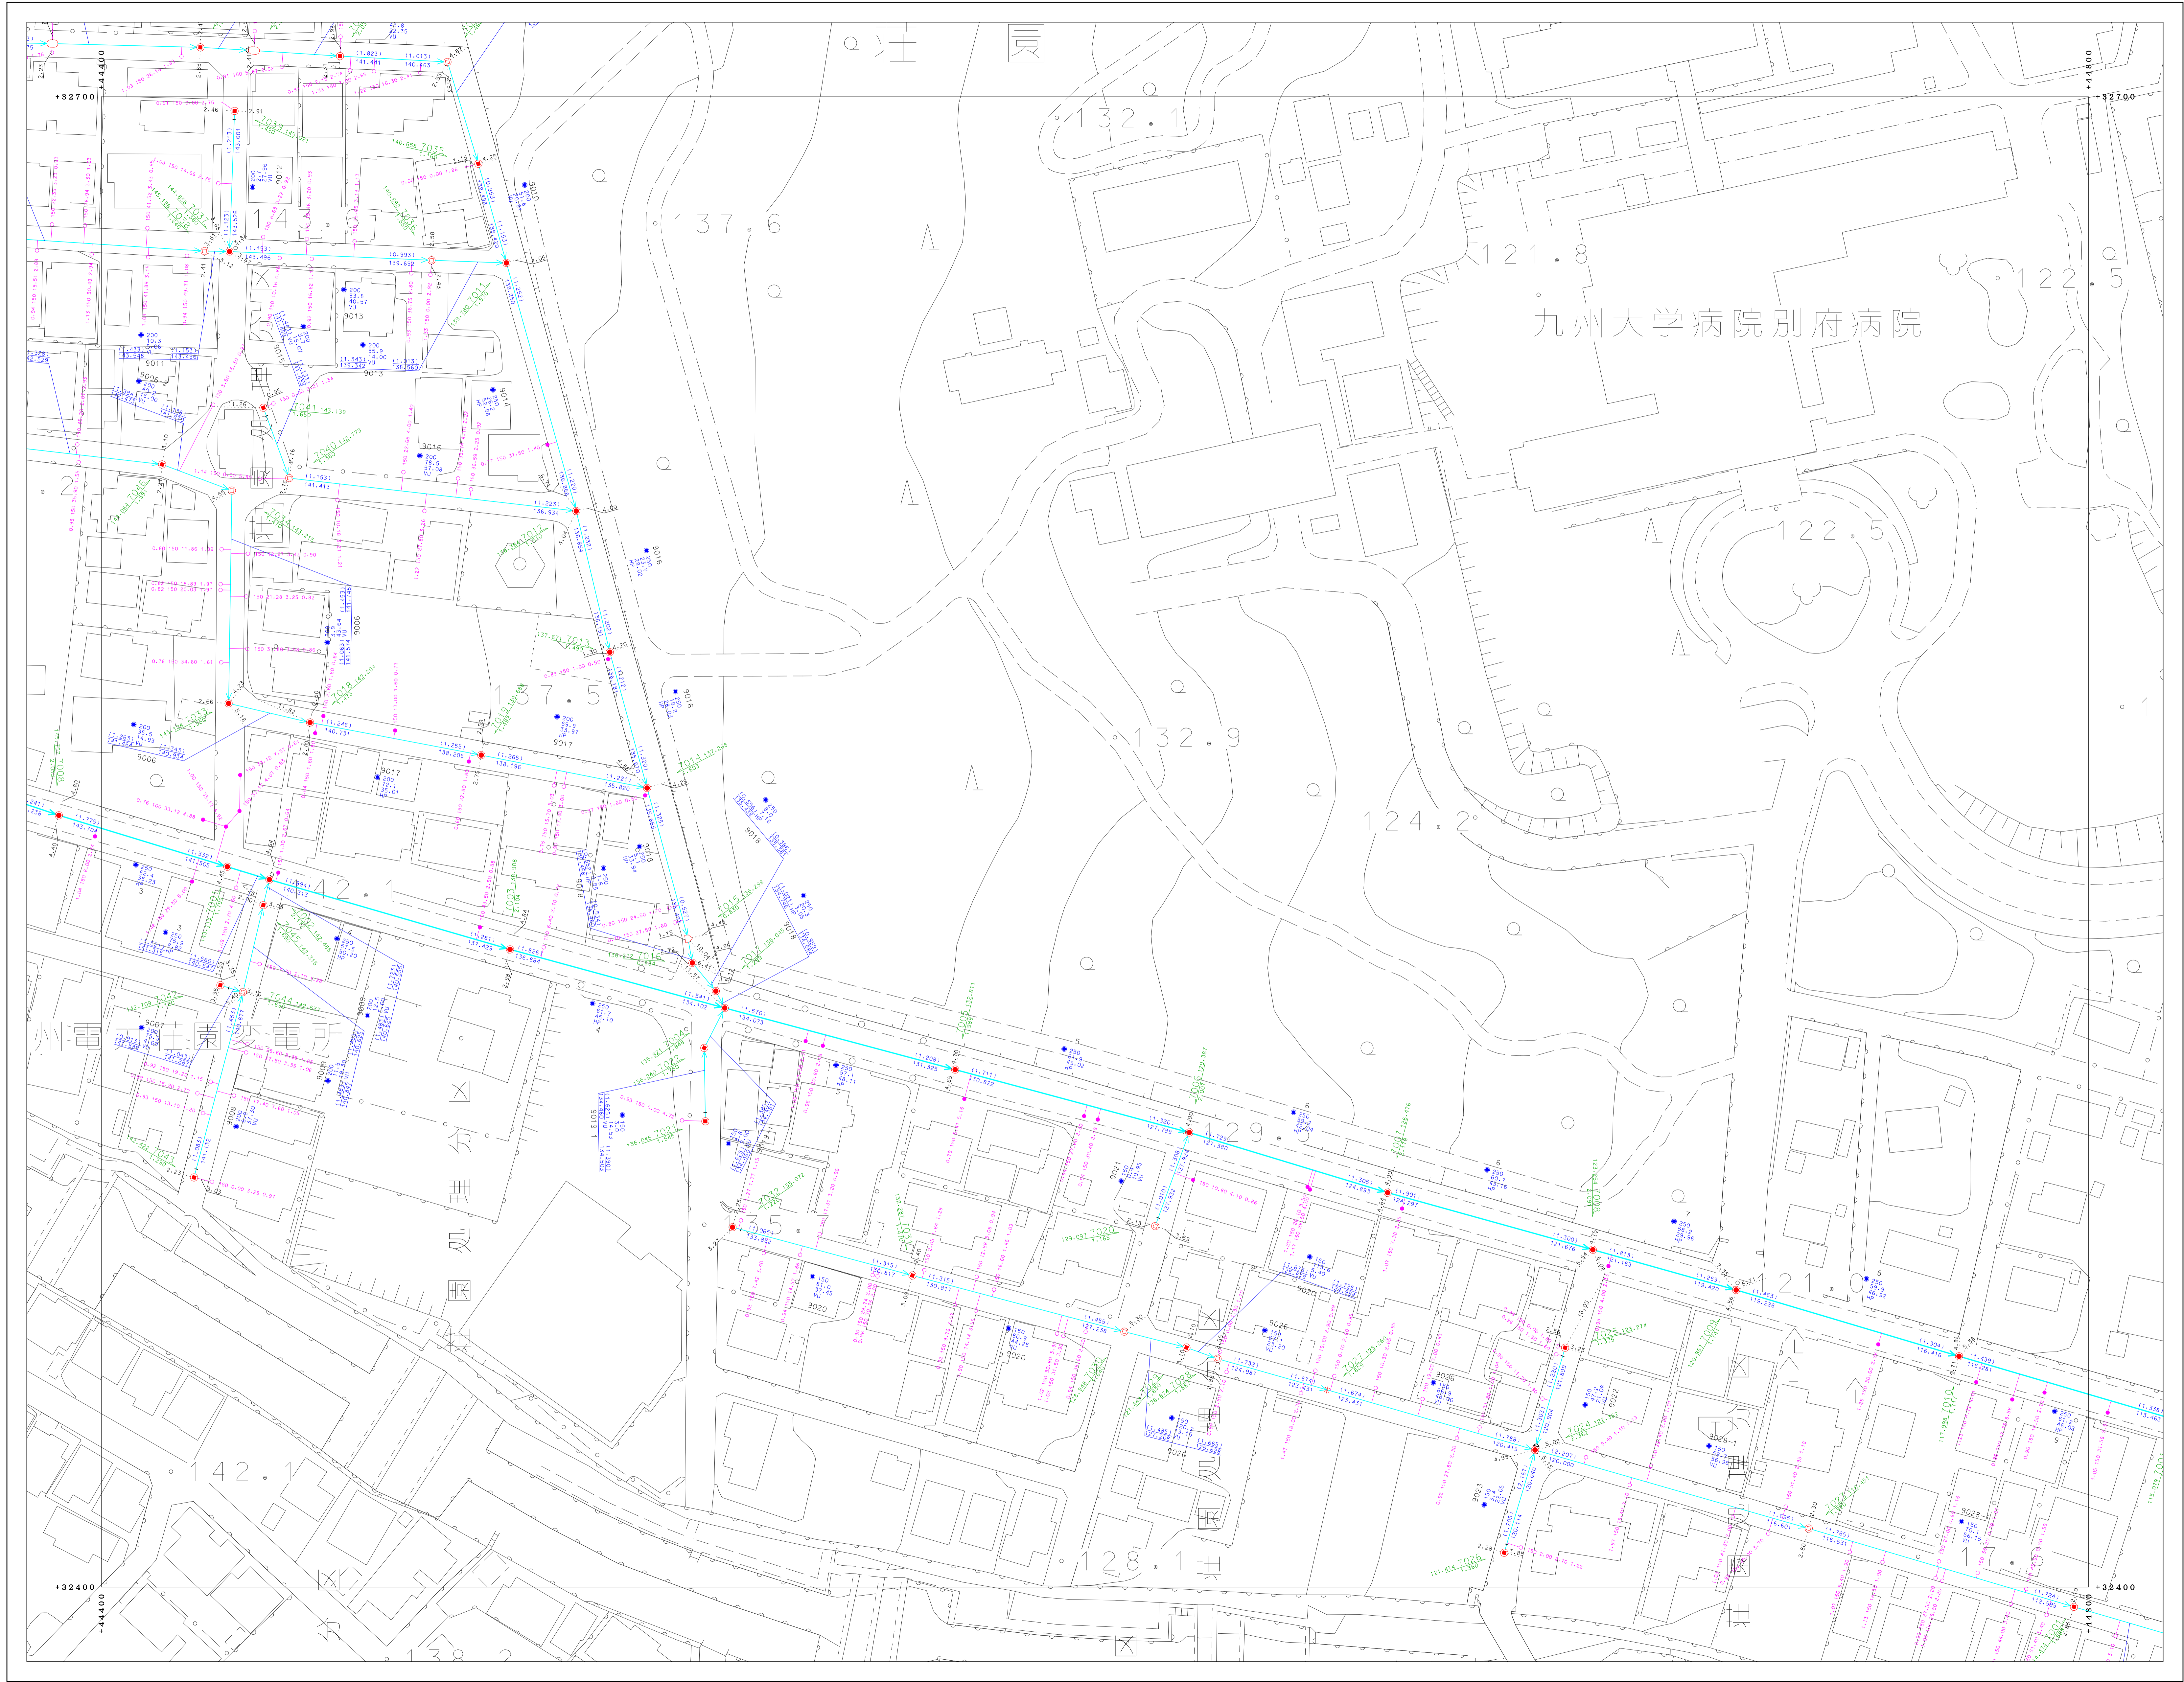

91-1-01	91-1-02	91-1-03
91-1-06	91-1-07	91-1-08
91-1-11	91-1-12	91-1-13

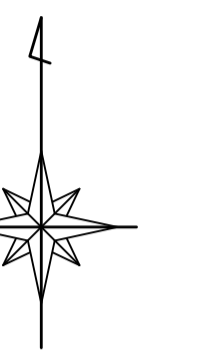

凡	例
—	地盤等高線
—	配管分岐点
—	幹線管線
—	枝線管線
—	圧送管
○	窰
I	窰・集合計器
▷	窰見出し
○	オアメント
⊙	小径マンホール (200)
⊙	小径マンホール (300)
⊙	0号マンホール
⊙	1号マンホール
⊙	2号マンホール
⊙	3号マンホール
⊙	4号マンホール
⊙	5号マンホール
⊙	6号マンホール
⊙	特1号マンホール
⊙	特2号マンホール
⊙	特3号マンホール
⊙	特4号マンホール
⊙	特5号マンホール
⊙	特6号マンホール
⊙	特7号マンホール
⊙	正・長形標準マンホール
⊙	異形標準マンホール
⊙	窰蓋マンホール
⊙	ランプホール
⊙	窰蓋入蓋 (上)
⊙	窰蓋入蓋 (中)
⊙	窰蓋入蓋 (下)
⊙	排水口
⊙	窰蓋マンホール
⊙	窰蓋埋設マンホール
⊙	窰蓋埋設マンホール
⊙	窰蓋埋設マンホール
⊙	1号水栓
⊙	2号水栓
⊙	3号水栓
⊙	小径水栓
⊙	φ100水栓
⊙	φ300水栓
⊙	敷設ボックス
⊙	管止め
⊙	閉鎖 (一連)
⊙	閉鎖
⊙	閉鎖 (一連)
⊙	閉鎖 (一連)
⊙	UV
⊙	HP
⊙	DCIP
⊙	SP
⊙	C
⊙	SUS
⊙	RV

別府市上下水道局
下水道課



「座標は、世界測地系に準拠」