



90-2-10	91-1-06	91-1-07
90-2-15	91-1-11	91-1-12
90-2-20	91-1-16	91-1-17

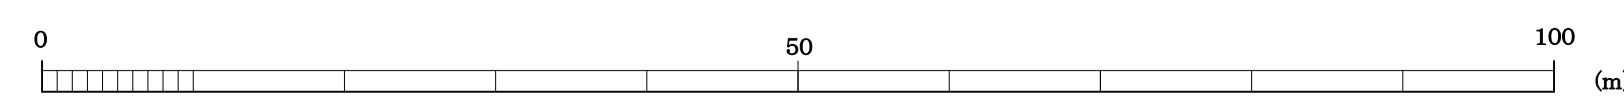

凡	例
—	境界線
—	境界分界線
—	幹線管
—	支線管
—	圧送管
□	窰
I	窰・組合計記号
D	窰記号
○	オフセット
⊕	小中継マンホール (200)
⊖	小中継マンホール (300)
⊙	0号マンホール
○	1号マンホール
○	2号マンホール
○	3号マンホール
○	4号マンホール
○	5号マンホール
○	6号マンホール
○	特1号マンホール
○	特2号マンホール
○	特3号マンホール
○	特4号マンホール
○	特5号マンホール
○	特6号マンホール
○	特7号マンホール
○	正・長方形窰マンホール
○	扇形窰マンホール
○	窰マンホール
○	ランプホール
○	検入孔 (上)
○	検入孔 (中)
○	検入孔 (下)
○	出納
○	ボンプマンホール
○	窰マンホール
○	点検口
○	流況マンホール
○	配線窰マンホール
○	窰蓋
○	1号水栓
○	2号水栓
○	3号水栓
○	小中継水栓
○	φ100水栓
○	φ300水栓
○	取付管ハス
○	管止め
○	閉塞 (一)
○	閉塞
○	異常
○	異常 (一)
VU	窰化マンホール管
CP	窰管
HP	ヒューズ管
DCIP	ダクト (6輪線管)
SP	窰管
C	コンクリート管
SUS	ステンレス鋼管
RV	リブ付強化マンホール管

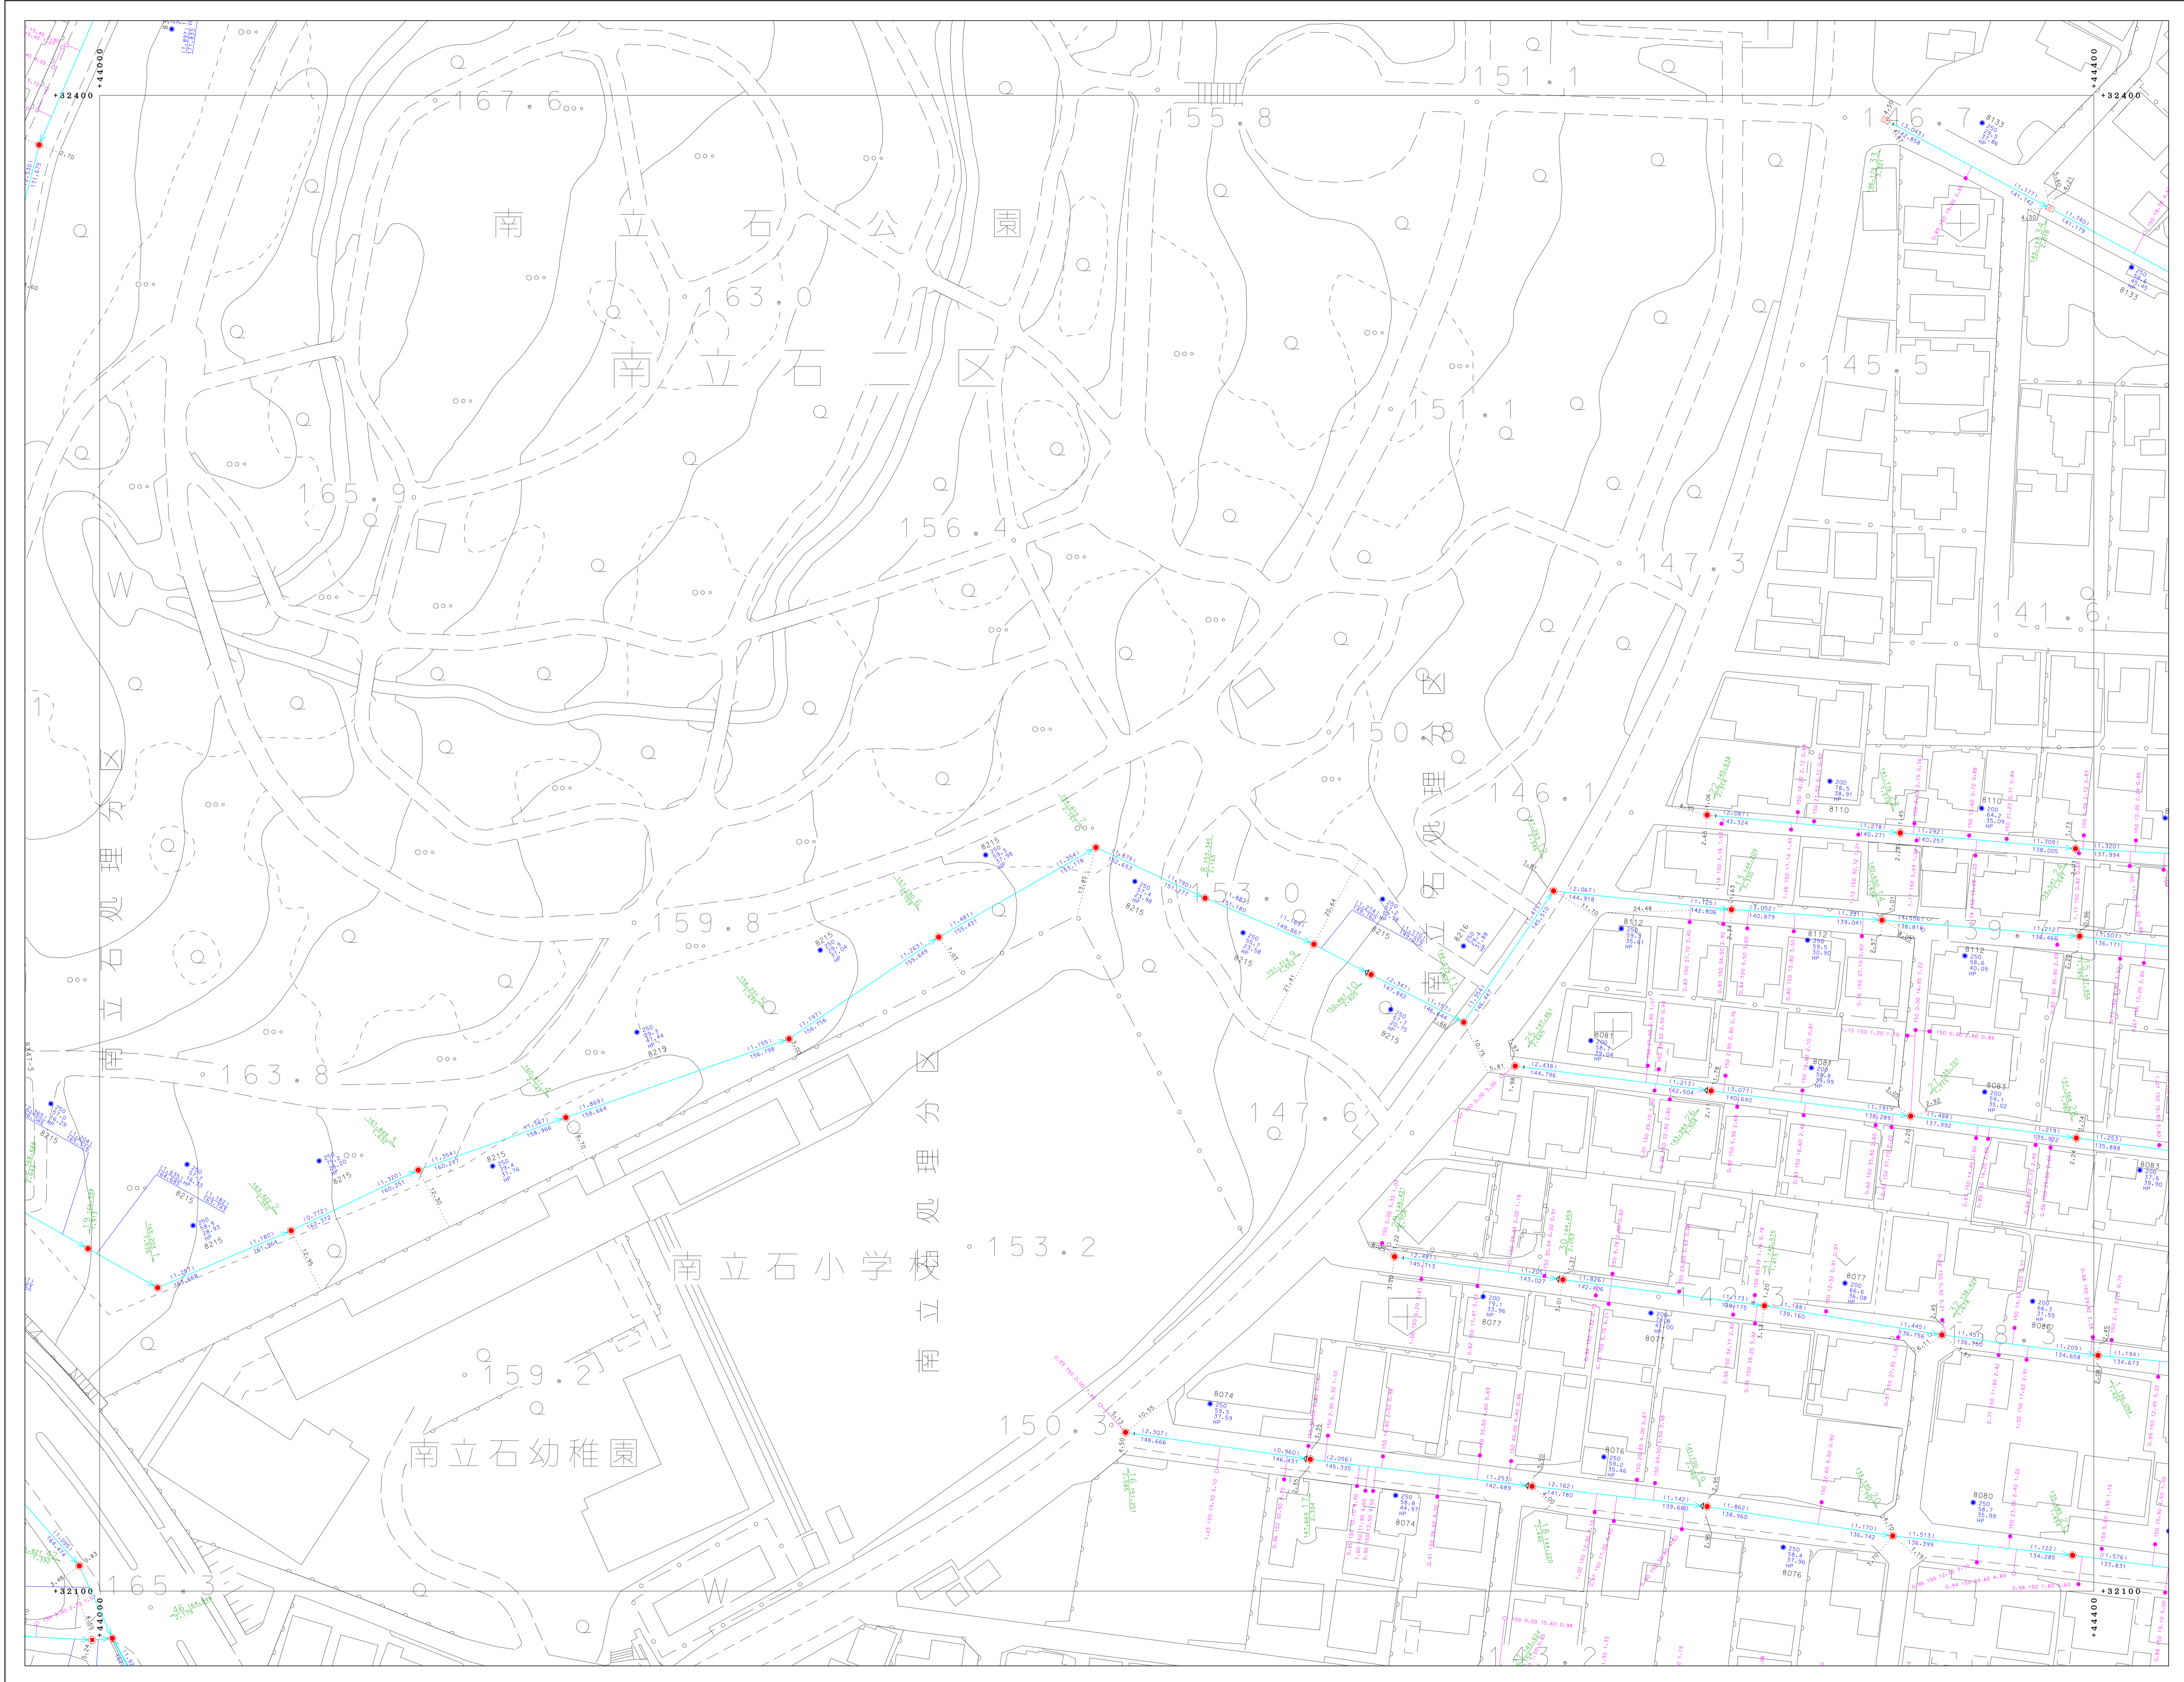

1:500

「原標は、世界測地系に对应」

別府市上下水道局 下水道課