



別府市下水道施設平面図

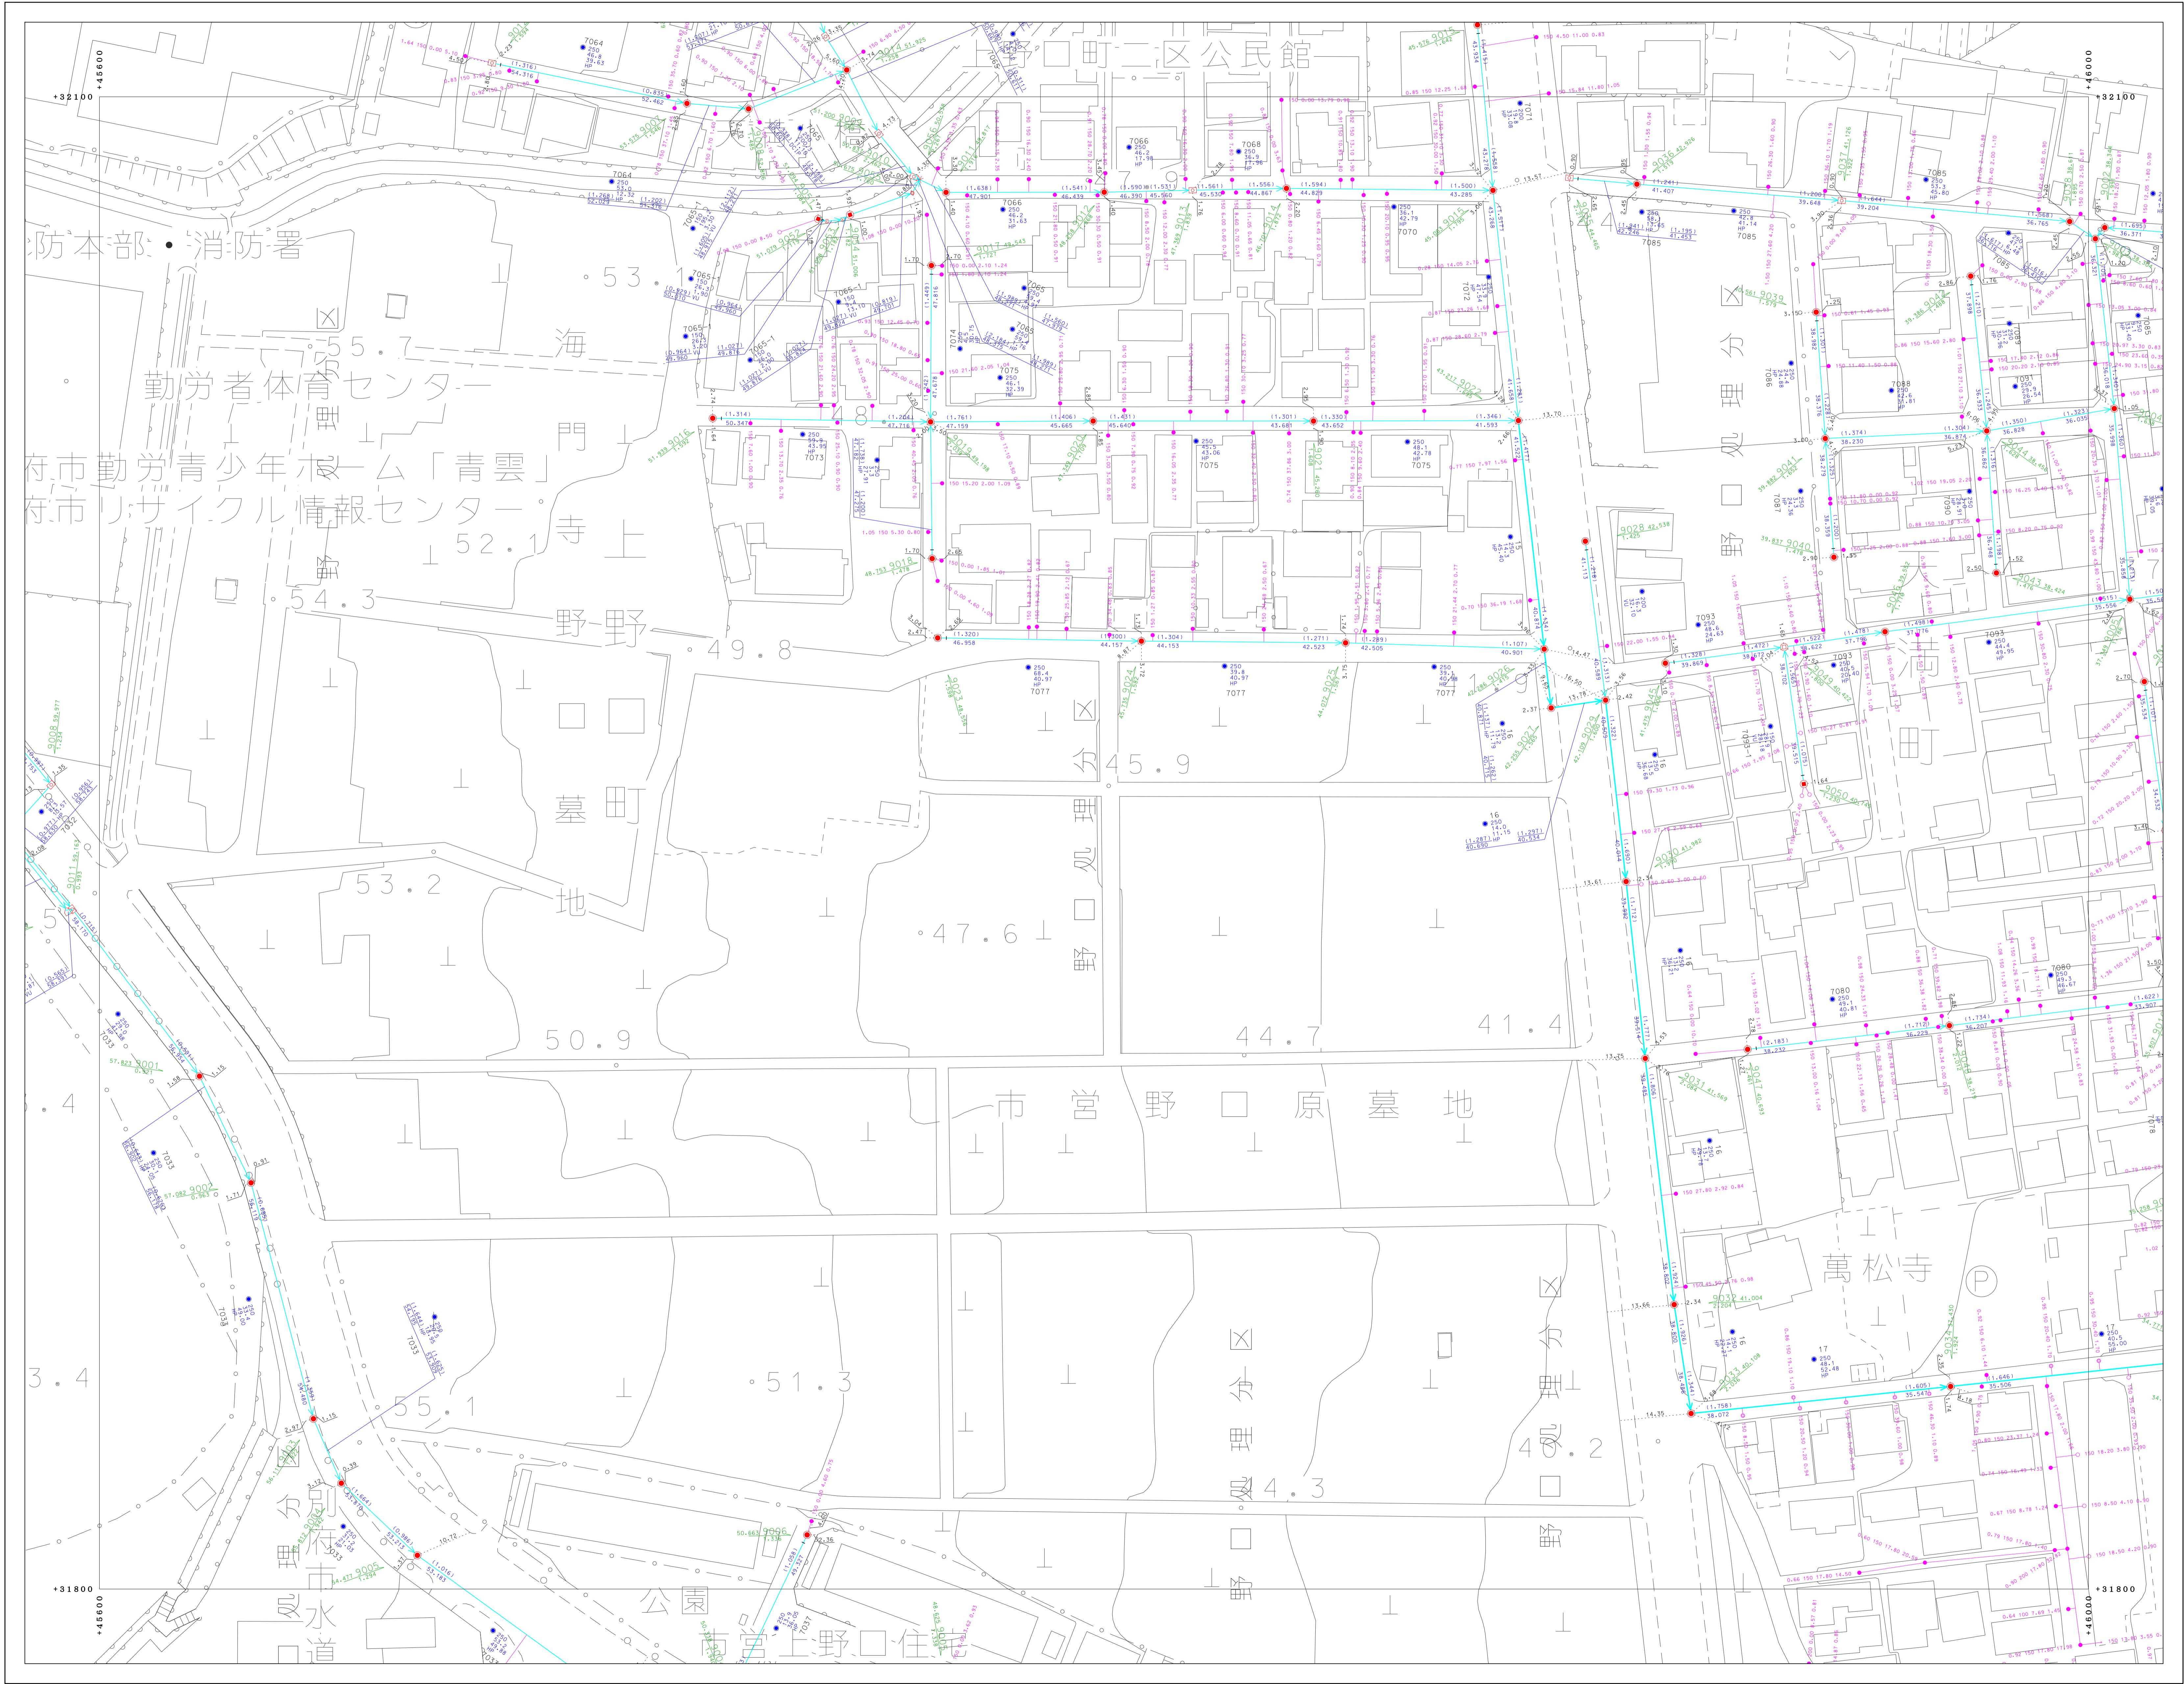


91-1-14	91-1-15	91-2-11
91-1-19	91-1-20	91-2-16
91-1-24	91-1-25	91-2-21

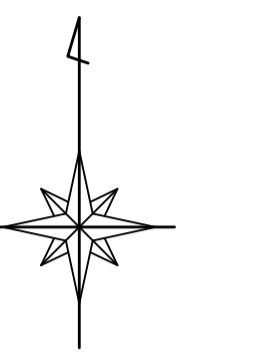

凡 例	
	既設圧管
	既設分圧管
	幹線管線
	枝線管線
	圧送管
	溝管
	既設・掘削設計書
	新設計書
	オアセット
	小径マンホール (200)
	小径マンホール (300)
	0号マンホール
	1号マンホール
	2号マンホール
	3号マンホール
	4号マンホール
	5号マンホール
	6号マンホール
	特1号マンホール
	特2号マンホール
	特3号マンホール
	特4号マンホール
	特5号マンホール
	特6号マンホール
	特7号マンホール
	正・長方形標準マンホール
	高規格標準マンホール
	特殊マンホール
	ランプホール
	既設人孔 (土組)
	既設人孔 (中環)
	既設人孔 (下環)
	出納口
	ポンプマンホール
	積荷マンホール
	点検口
	既設マンホール
	既設埋設マンホール
	掘削埋設マンホール
	掘削既設マンホール
	1号水栓
	2号水栓
	3号水栓
	小径節水栓
	φ100節水栓
	φ300節水栓
	取付管ハス
	管止め
	閉鎖 (一連)
	閉鎖
	高規格
	既設 (一連)
	VU 漏洩ヒューズ管
	HP ヒューズ管
	DCIP グラフ(6線継ぎ管)
	SP 溝管
	C コンクリート管
	SUS ステンレス鋼管
	RV リブ強化ビニール管

別府市上下水道局 下水道課

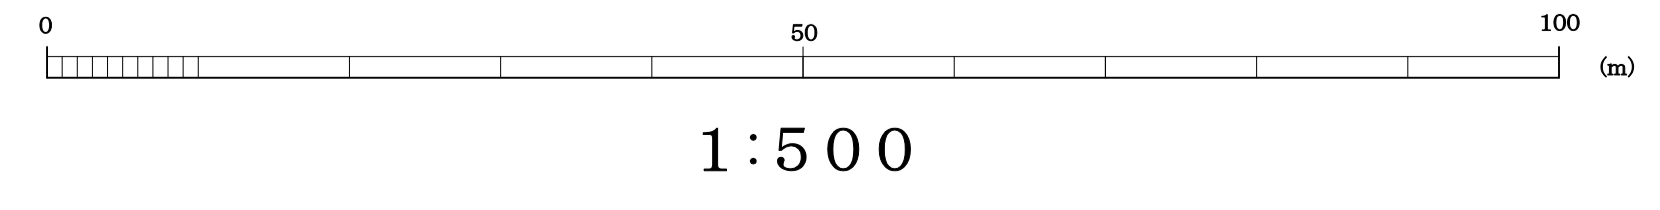

〔座標は、世界測地系に準拠〕