



別府市下水道施設平面図

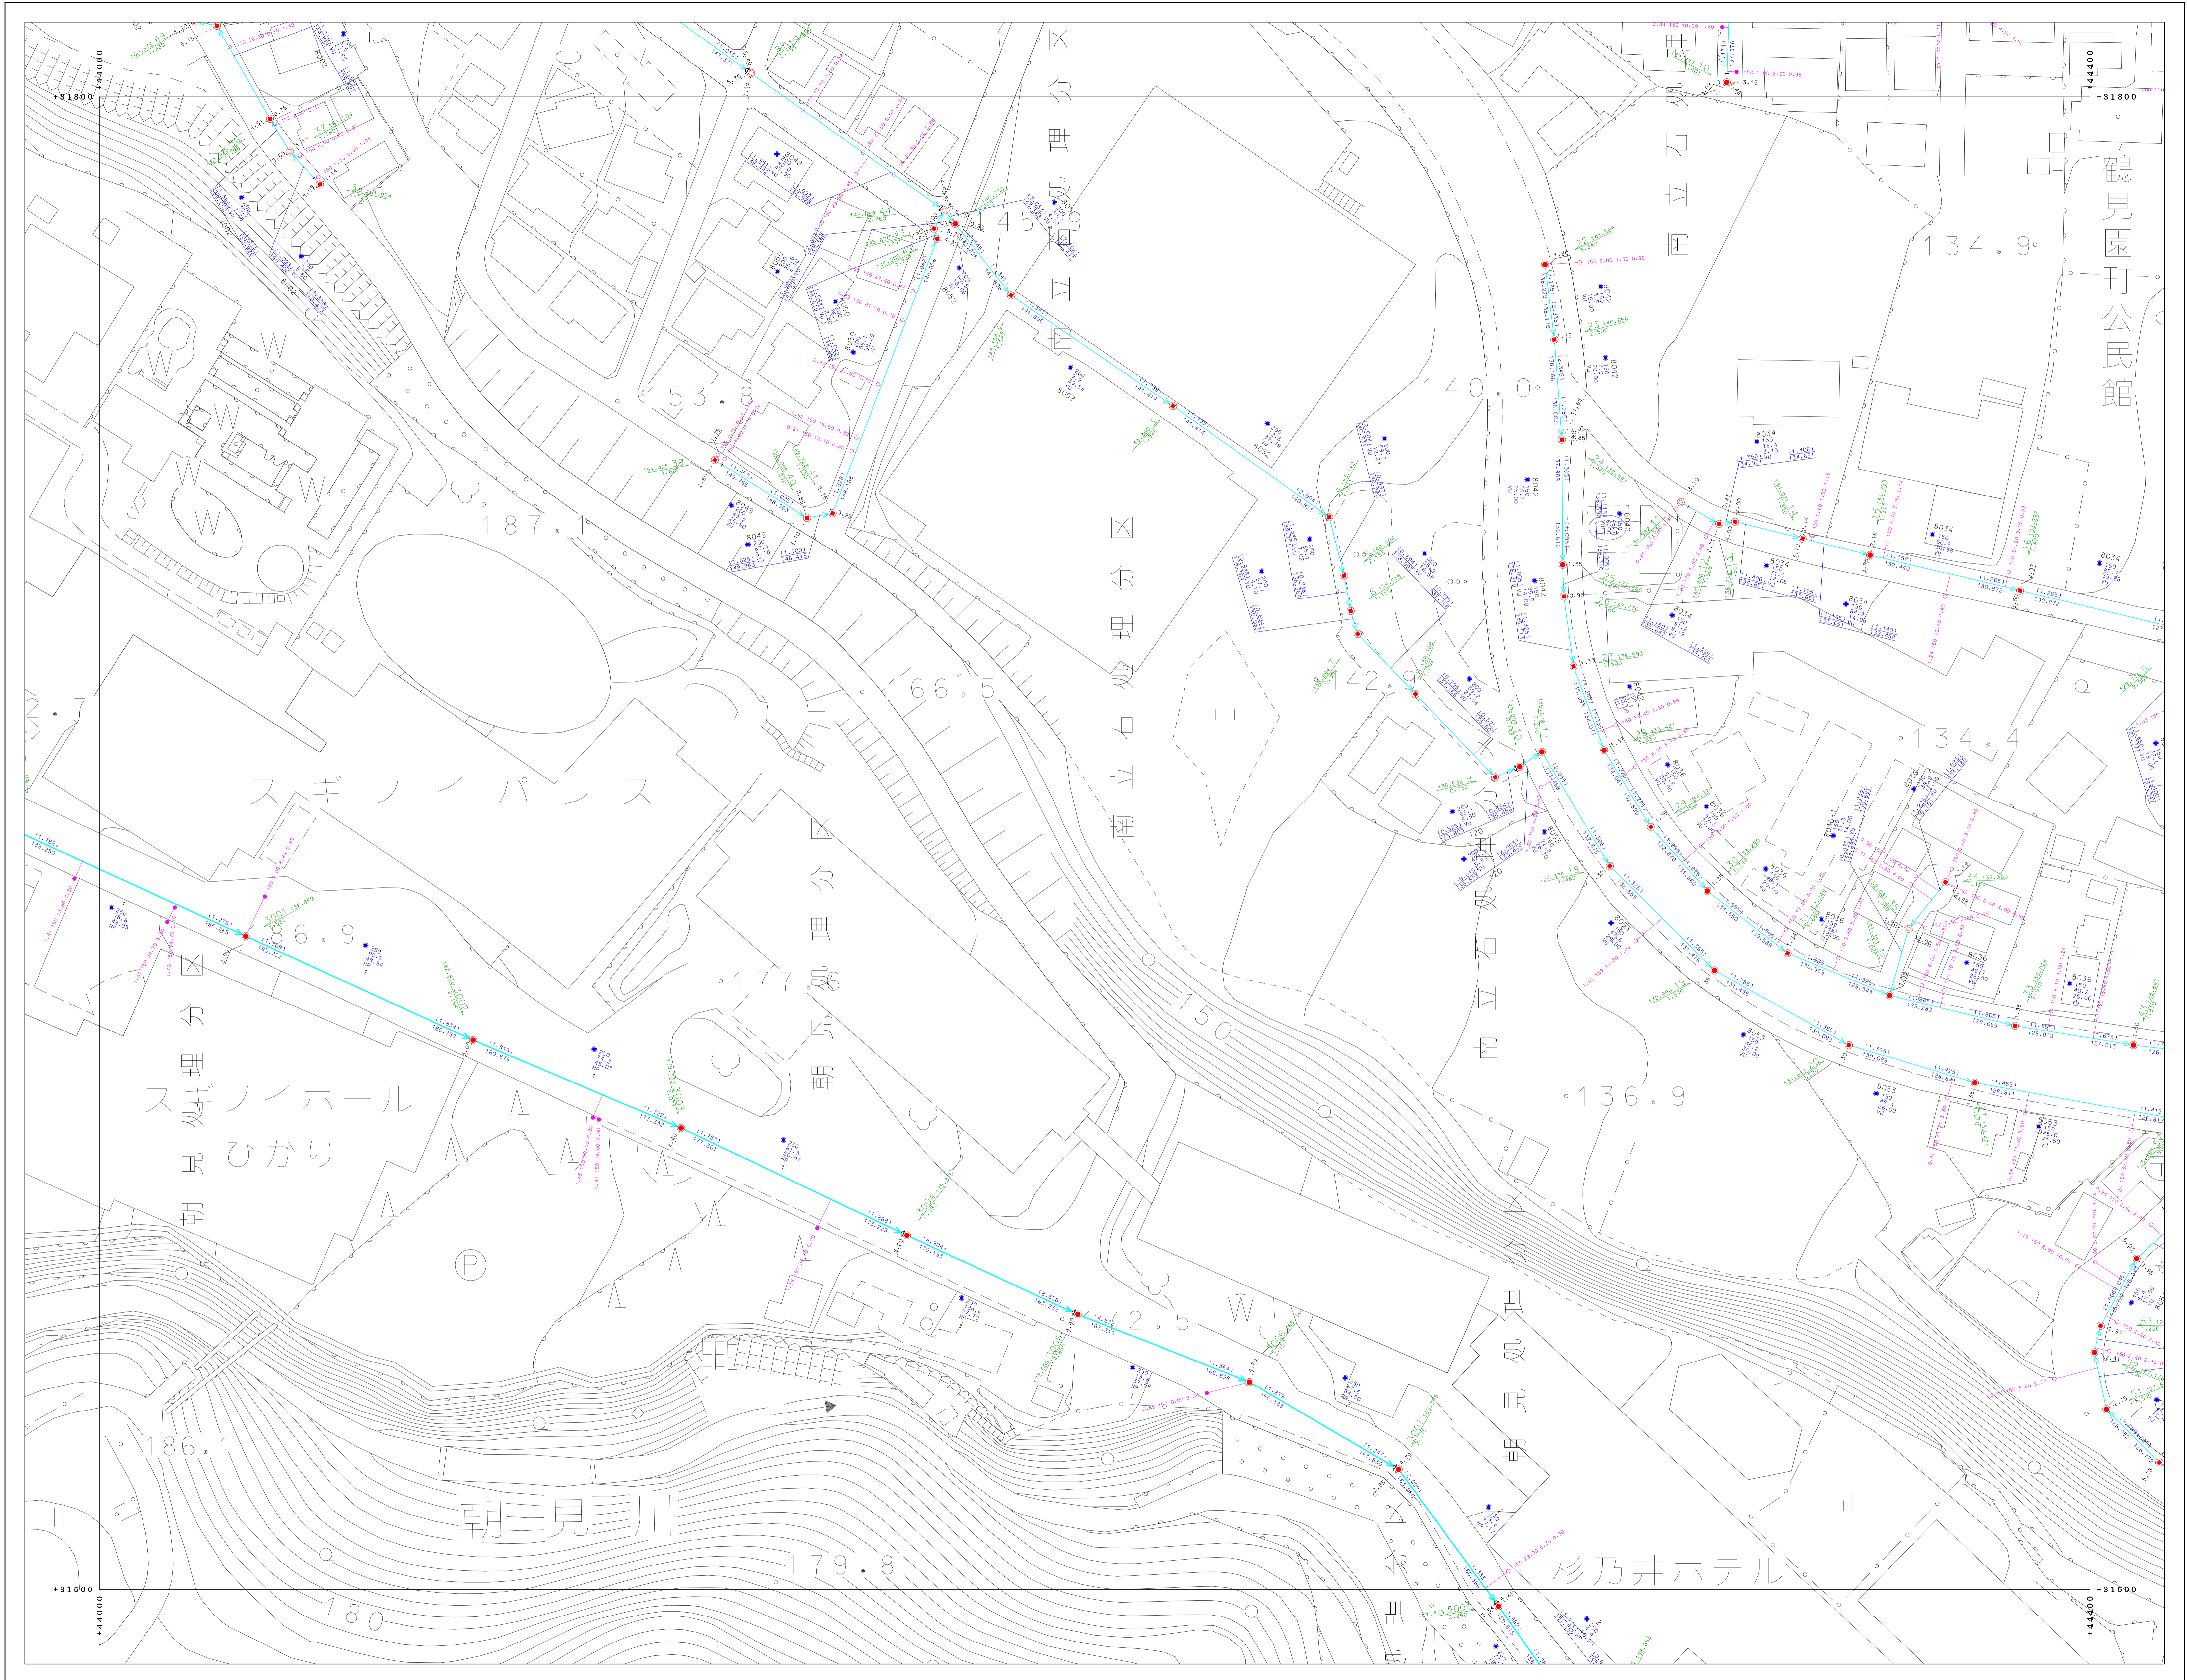

90-2-20	91-1-16	91-1-17
90-2-25	91-1-21	91-1-22
	91-3-01	91-3-02

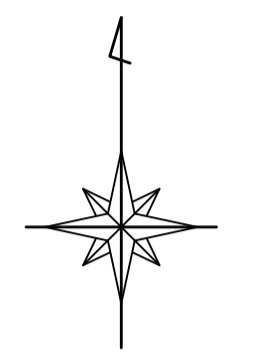

凡	例
—	処理区界
—	処理分界
—	幹線管
—	枝線管
—	直管
□	窰
+	窰・組合計記号
▷	窰記号
○	オアモット
○	小径マンホール (200)
○	小径マンホール (300)
○	0号マンホール
○	1号マンホール
○	2号マンホール
○	3号マンホール
○	4号マンホール
○	5号マンホール
○	6号マンホール
○	特1号マンホール
○	特2号マンホール
○	特3号マンホール
○	特4号マンホール
○	特5号マンホール
○	特6号マンホール
○	特7号マンホール
○	正・長形特設マンホール
○	高層特設マンホール
○	特設マンホール
○	ランプホール
○	窰入孔 (上)
○	窰入孔 (中)
○	窰入孔 (下)
○	排出口
○	ポンプマンホール
○	積荷マンホール
○	点検口
○	流出口マンホール
○	放流調整マンホール
○	合流調整マンホール
○	1号水栓
○	2号水栓
○	3号水栓
○	小径水栓
○	φ100水栓
○	φ300水栓
○	取付ホス
○	管止め
○	閉鎖 (一過)
○	閉鎖
○	高層閉
○	閉鎖 (一過)
○	窰口マンホール管
○	窰管
○	ヒューズ管
○	ダクト (6線管)
○	窰管
○	コンクリート管
○	ステンレス鋼管
○	リブ付強化コンクリート管

別府市上下水道局 下水道課

