



別府市下水道施設平面図

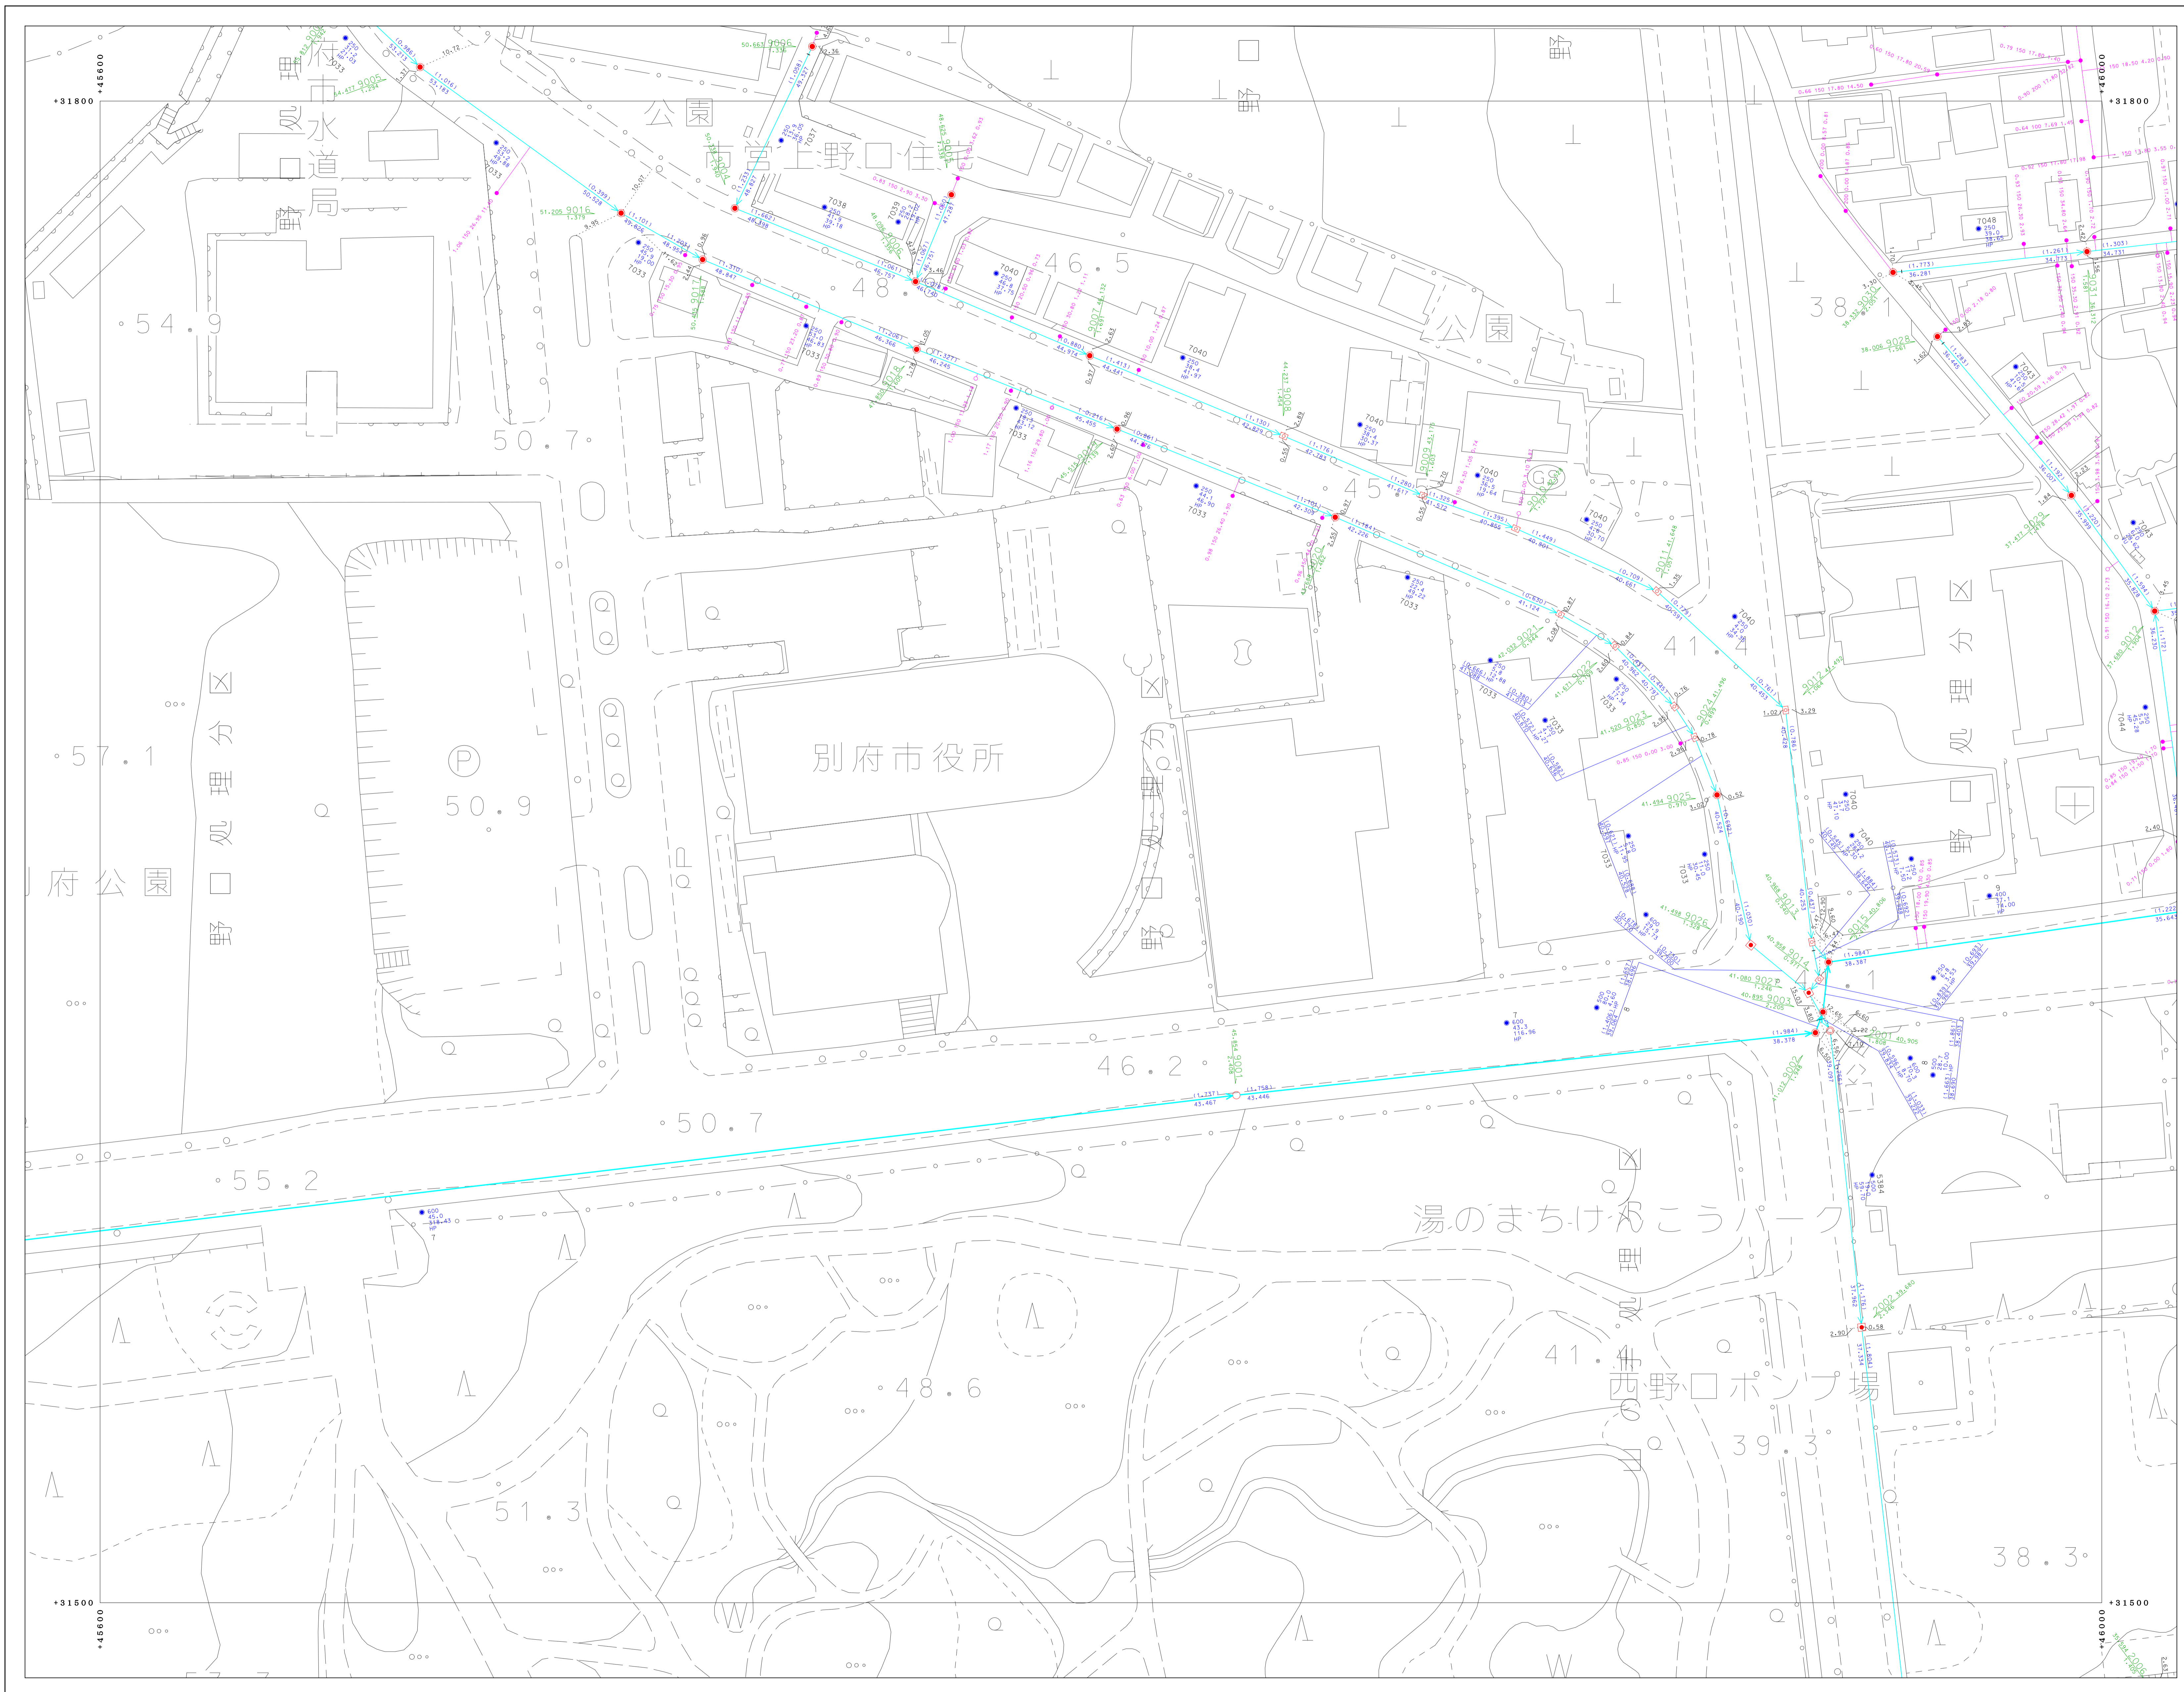

91-1-19	91-1-20	91-2-16
91-1-24	91-1-25	91-2-21
91-3-04	91-3-05	91-4-01

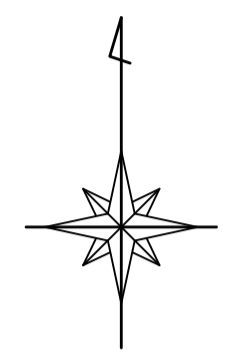

凡	例
—	地区区分
—	地区区分
—	幹線管
—	枝線管
—	圧送管
□	窰
I	窰、窰設計記号
D	窰記号
○	オアモット
⊙	小径マンホール (200)
⊕	小径マンホール (300)
⊖	0号マンホール
⊗	1号マンホール
⊘	2号マンホール
⊙	3号マンホール
⊕	4号マンホール
⊖	5号マンホール
⊗	6号マンホール
⊘	特1号マンホール
⊙	特2号マンホール
⊕	特3号マンホール
⊖	特4号マンホール
⊗	特5号マンホール
⊘	特6号マンホール
⊙	特7号マンホール
⊕	主・長手形標準マンホール
⊖	長手形標準マンホール
⊗	窰マンホール
⊘	ランプホール
⊙	検入孔 (上)
⊕	検入孔 (中)
⊖	検入孔 (下)
⊗	透視
⊘	ポンプマンホール
⊙	積荷マンホール
⊕	点検口
⊖	洗車マンホール
⊗	洗車専用マンホール
⊘	洗車専用マンホール
⊙	1号水栓
⊕	2号水栓
⊖	3号水栓
⊗	小径水栓
⊘	φ100水栓
⊙	φ200水栓
⊕	取付ボス
⊖	管止め
⊗	閉鎖 (一連)
⊘	閉鎖
⊙	閉鎖 (一連)
VU	漏洩検知マンホール
CP	窰管
HP	ヒューズ管
DCIP	アダプタ (6輪継手)
SP	窰管
C	コンクリート管
SUS	ステンレス鋼管
RV	リブ付強化ビニール管

別府市上下水道局 下水道課



「座標は、世界測地系に対応」