



# 別府市下水道施設平面図

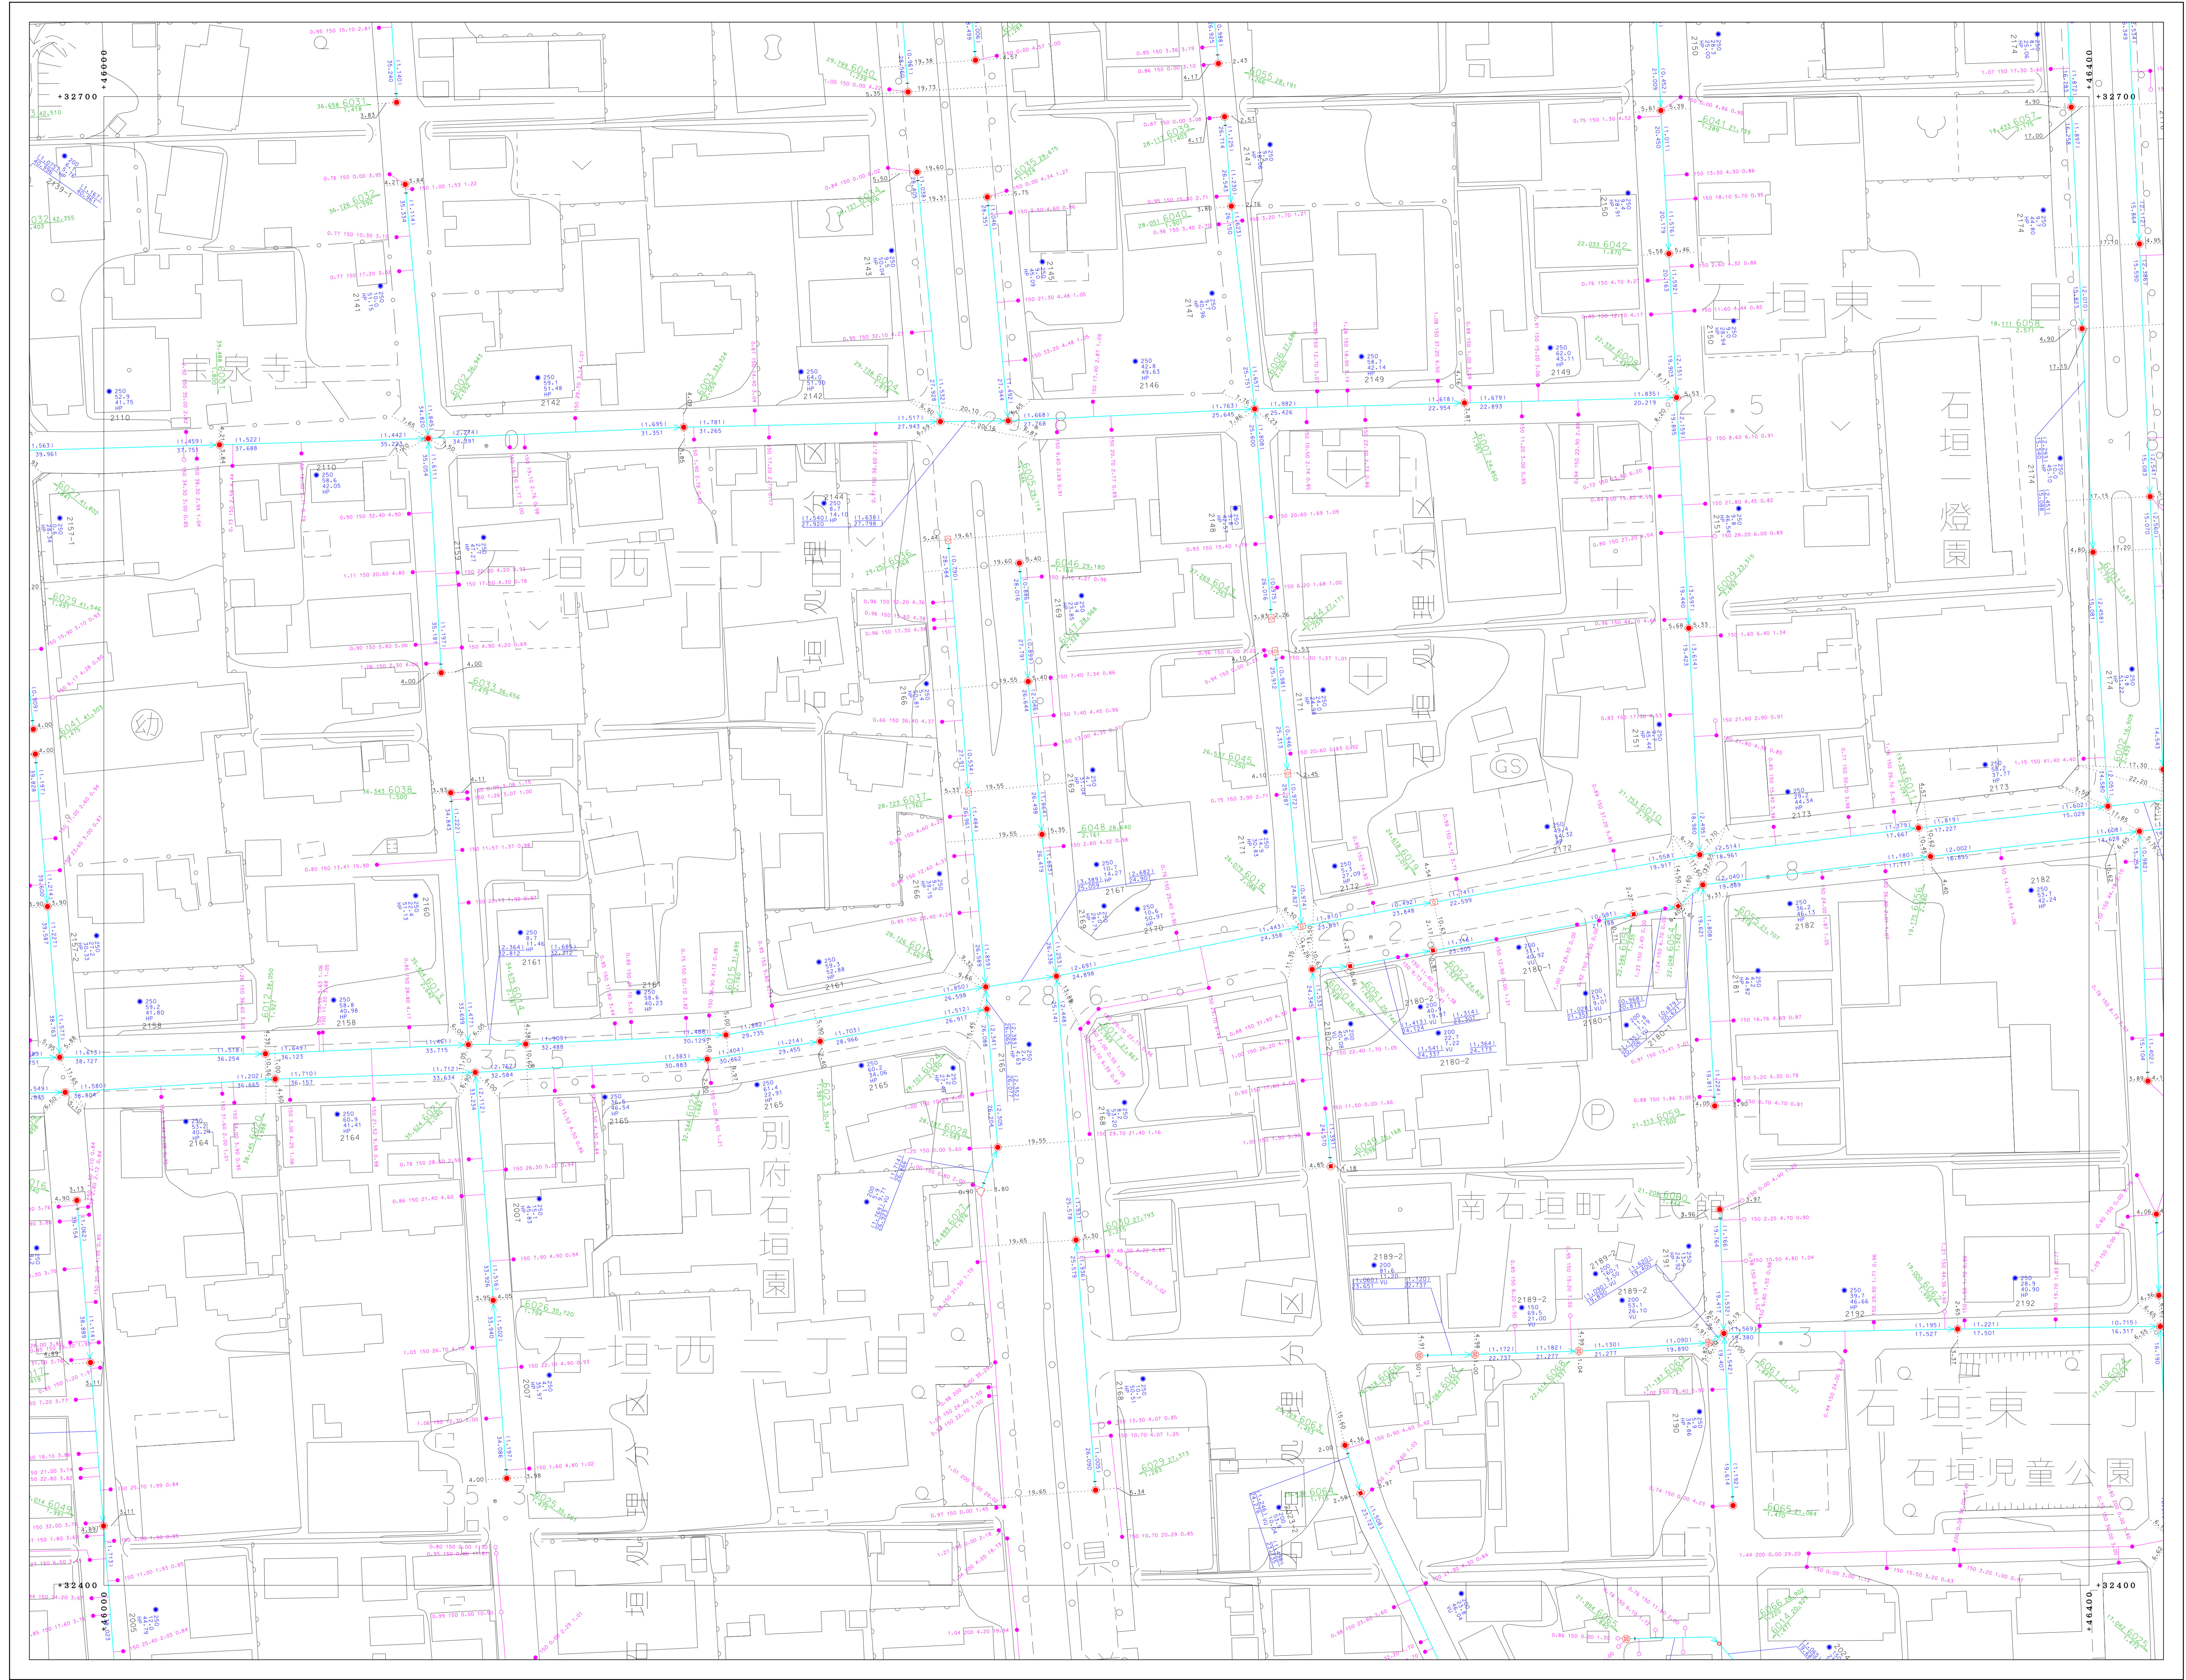


91-1-05	91-2-01	91-2-02
91-1-10	91-2-06	91-2-07
91-1-15	91-2-11	91-2-12

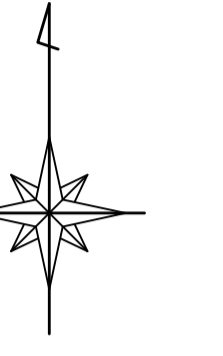

- | 凡 例 |                 |
|-----|-----------------|
| —   | 既設管渠            |
| —   | 計画管渠            |
| —   | 雨水管             |
| —   | 雑排水管            |
| —   | 給水管             |
| □   | 井戸              |
| ○   | 検査・検査計器         |
| ▽   | 検査口             |
| ●   | マンホール           |
| ⊙   | マンホール (200)     |

別府市上下水道局  
下水道課

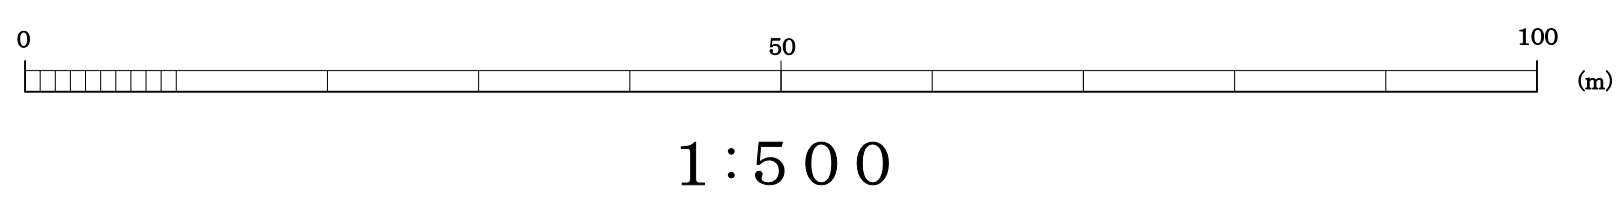

1:500

【座標は、世界測地系に準拠】