

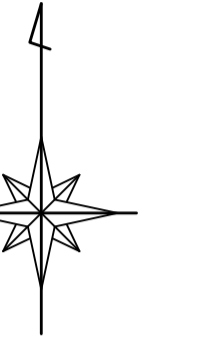


別府市下水道施設平面図

91-2-12	91-2-13	
91-2-17	91-2-18	
91-2-22	91-2-23	91-2-24

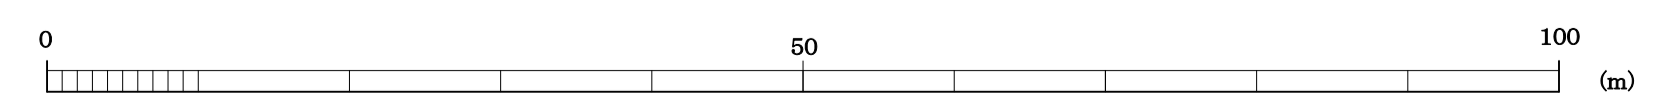

凡	例
	地区区画
	地区区分界
	幹線管線
	枝線管線
	圧送管
	溝蓋
	起・終・継ぎ手記号
	継ぎ手記号
	オアモット
	小中継マンホール (200)
	小中継マンホール (300)
	中継マンホール
	1号マンホール
	2号マンホール
	3号マンホール
	4号マンホール
	5号マンホール
	6号マンホール
	特1号マンホール
	特2号マンホール
	特3号マンホール
	特4号マンホール
	特5号マンホール
	特6号マンホール
	特7号マンホール
	正・長尺部標準マンホール
	異種標準マンホール
	簡易マンホール
	ランプホール
	視感入圧 (上流)
	視感入圧 (中流)
	視感入圧 (下流)
	汚物口
	ポンプマンホール
	地埋マンホール
	地埋マンホール
	集水マンホール
	1号水栓
	2号水栓
	3号水栓
	小中継水栓
	φ100水栓
	φ300水栓
	敷設管の止
	管止め
	閉鎖 (一連)
	閉鎖
	検査 (一連)
	検査
	VU 漏検ビル管
	CP 溝蓋
	HP ミューラ管
	DCIP グラス繊維管
	SP 溝蓋
	C コンクリート管
	SSS ステンレス鋼管
	RV リブ強化ビニール管

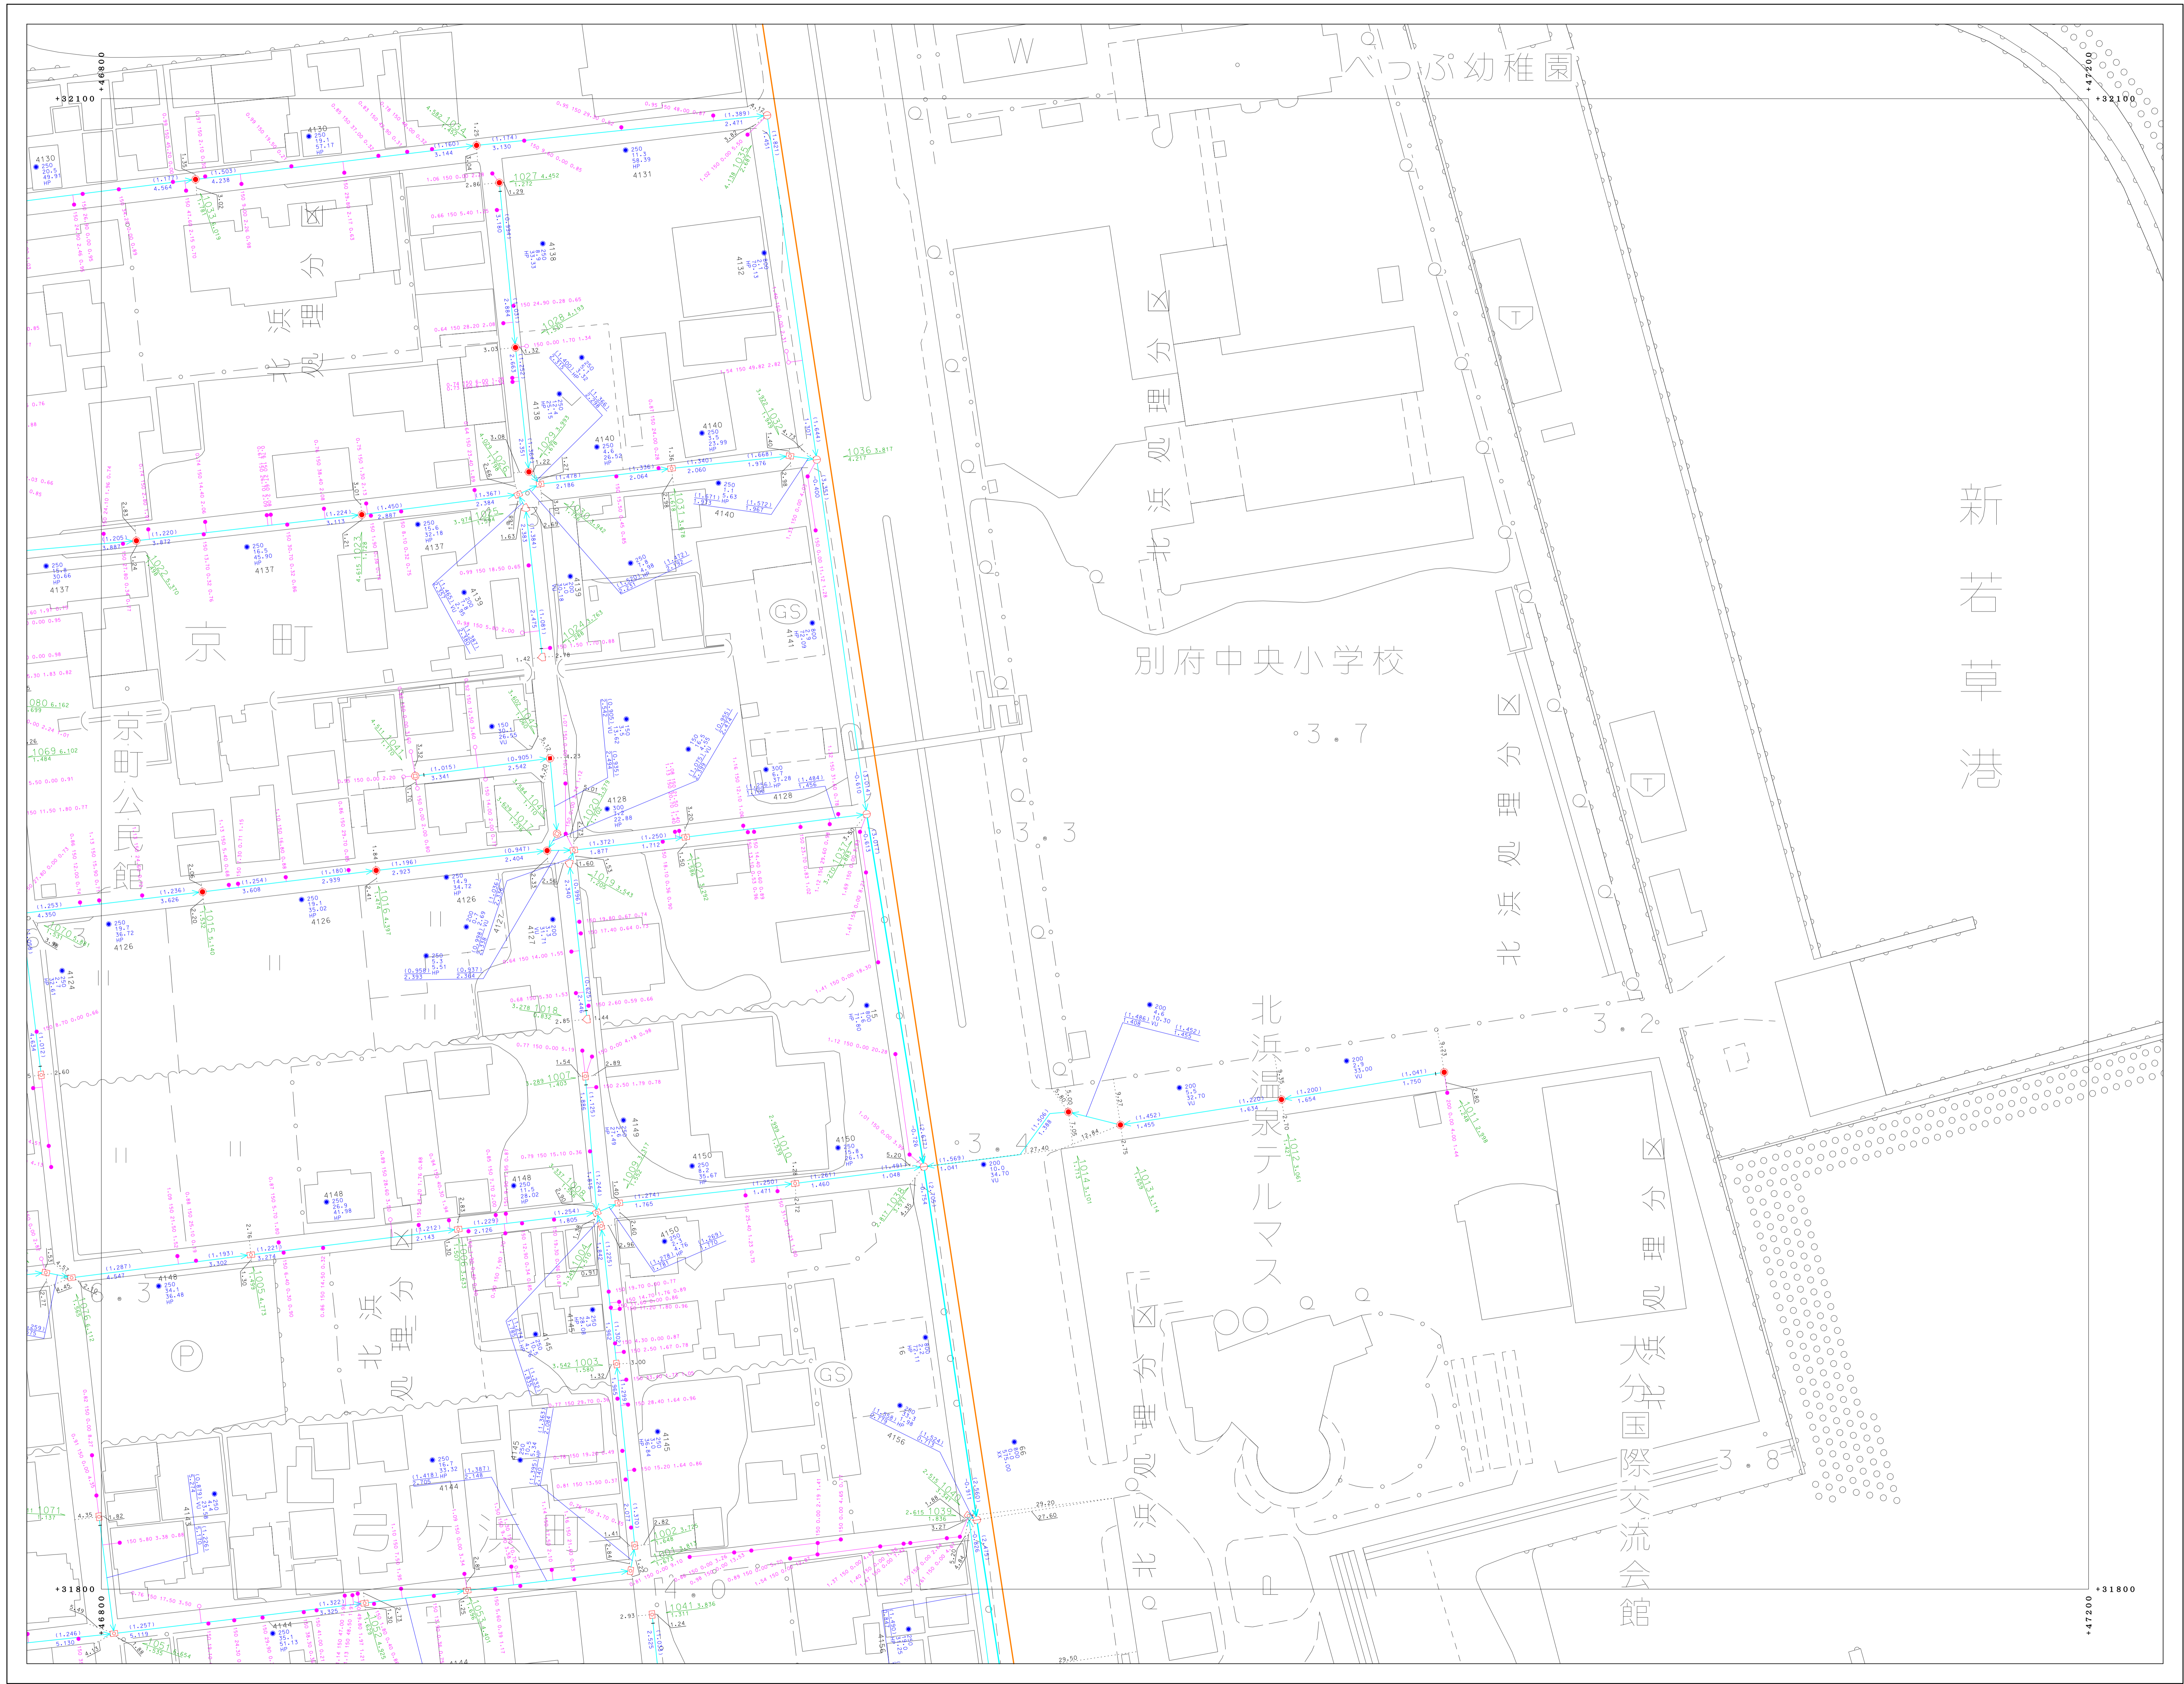

1:500

【座標は、世界測地系に对应】

別府市上下水道局 下水道課