



別府市下水道施設平面図

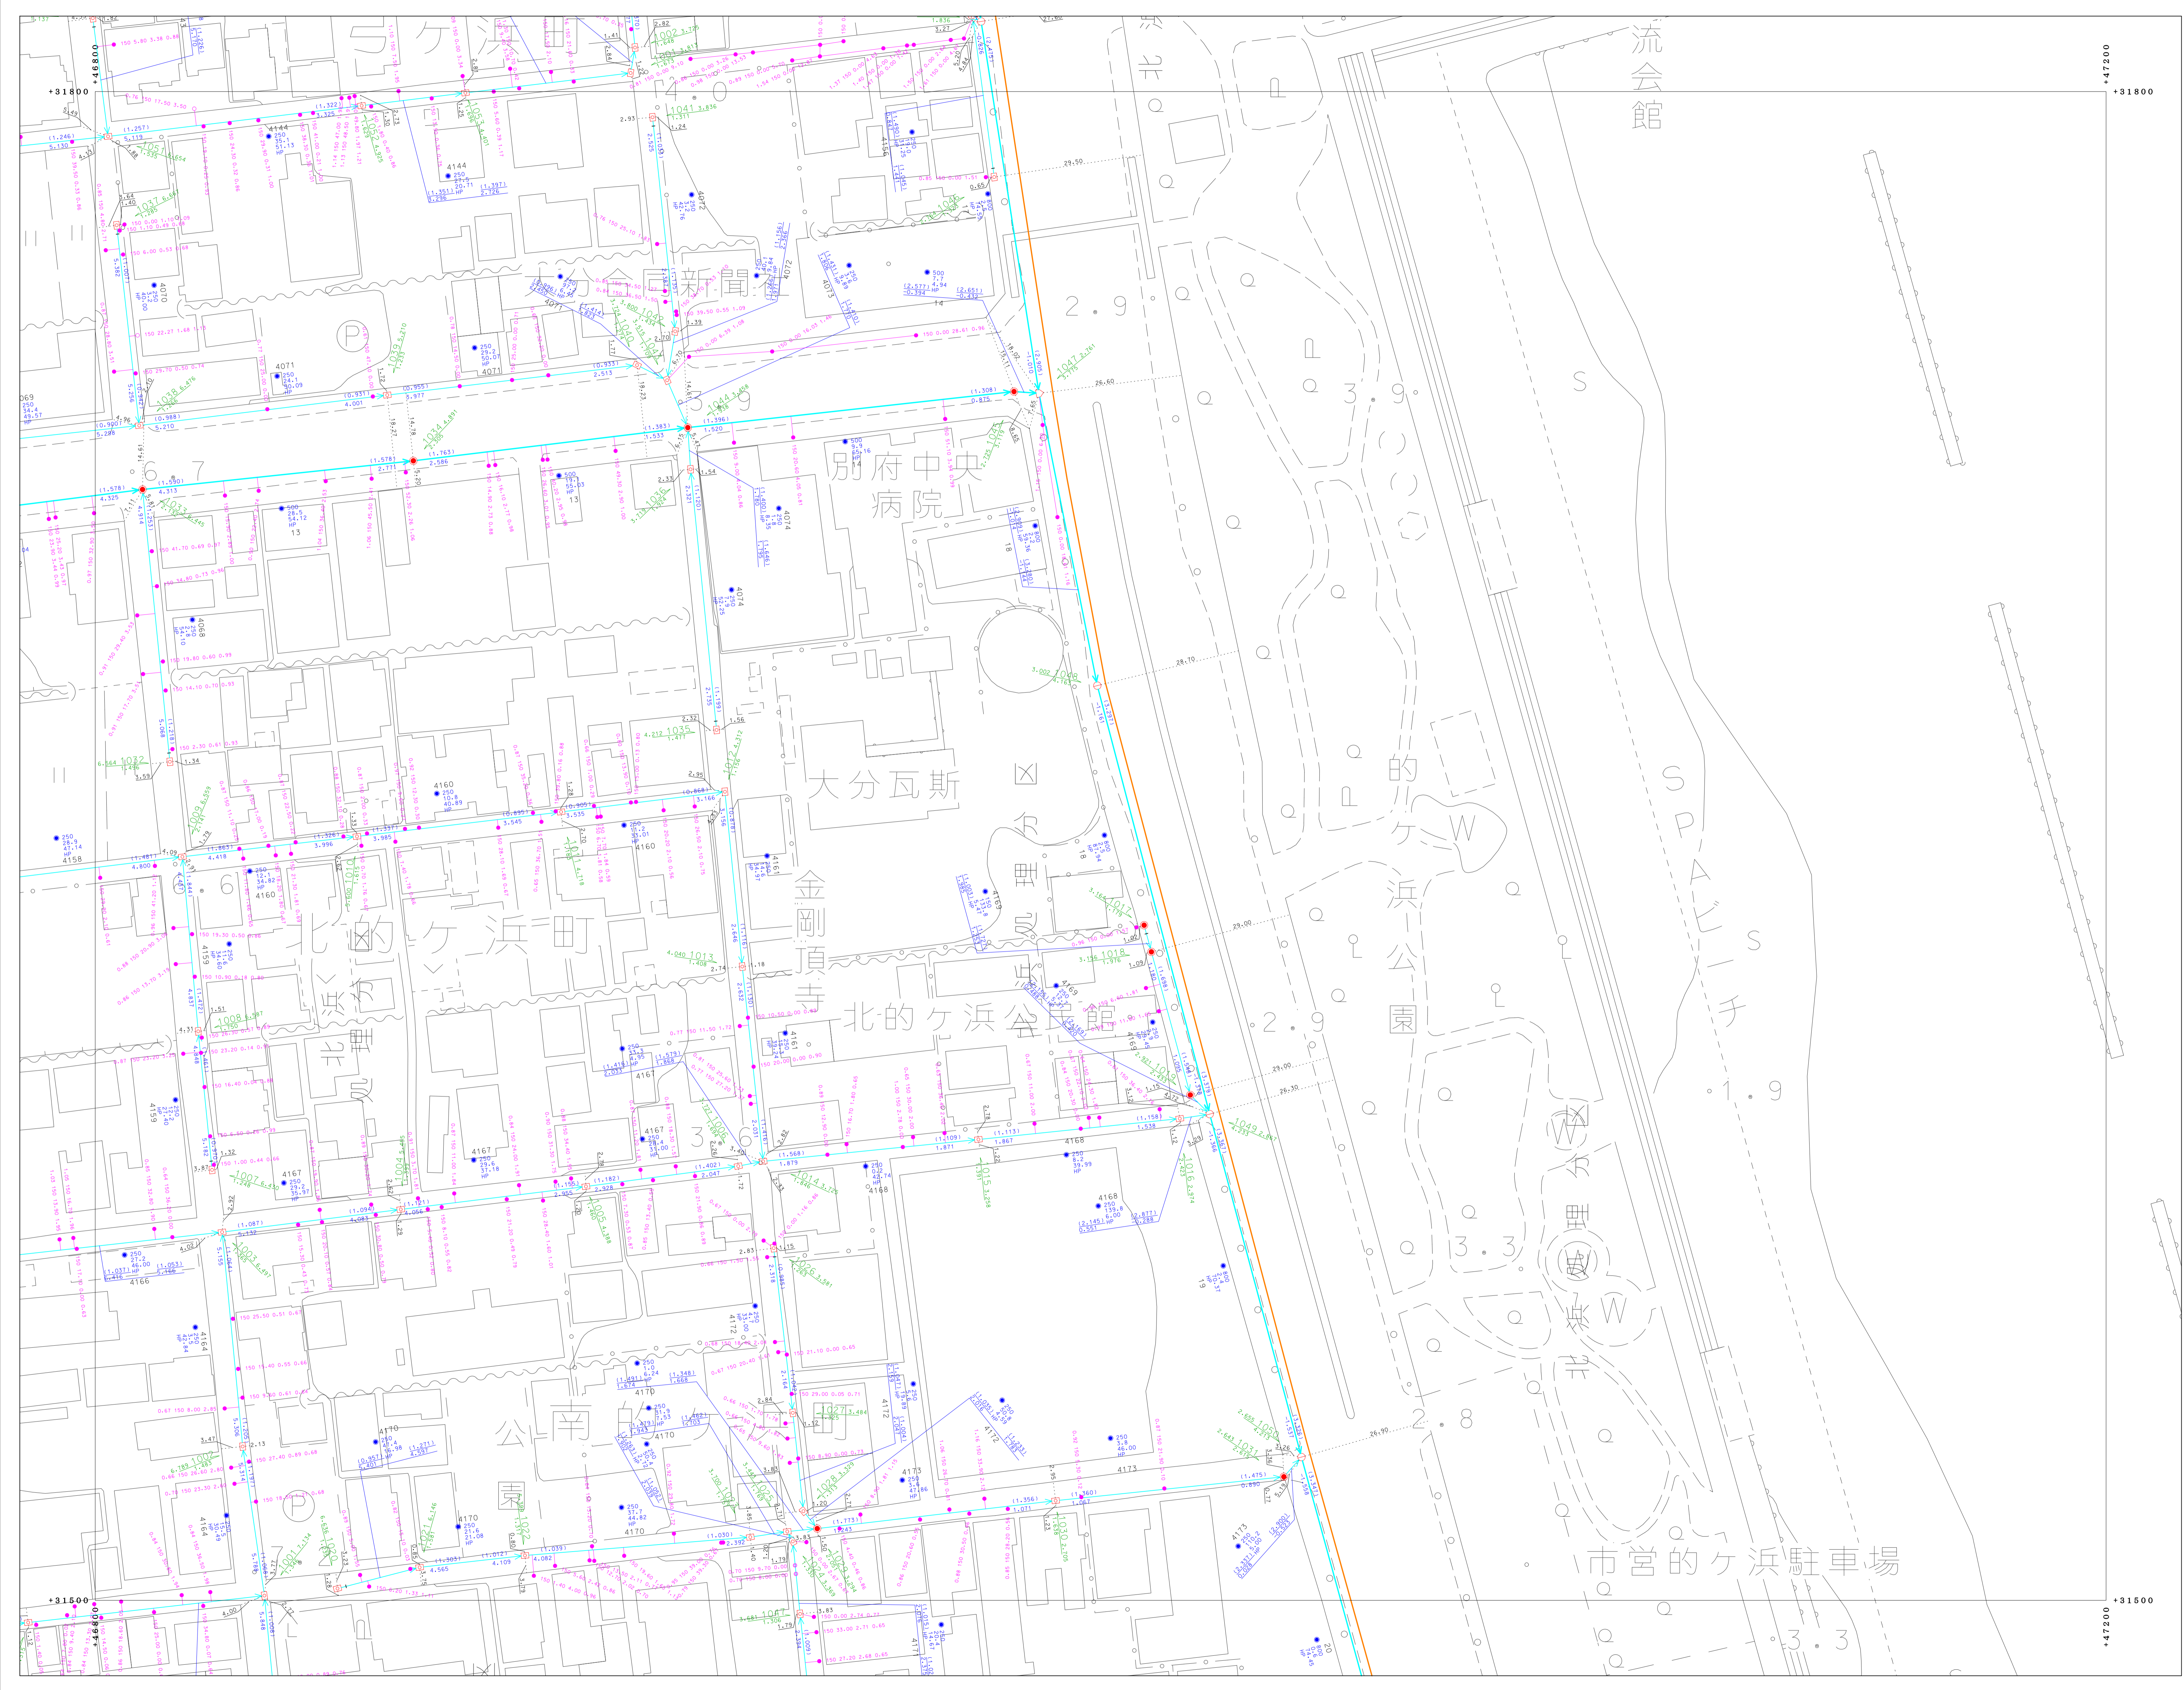

91-2-17	91-2-18	
91-2-22	91-2-23	91-2-24
91-4-02	91-4-03	91-4-04

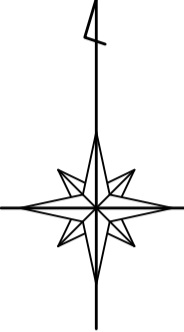

凡例	
—	境界線
- - -	境界位置
—	幹線管
—	支線管
—	圧送管
○	井戸
I	点検・集合計器
D	耐圧計
○	オアモット
②	小径マンホール (200)
③	小径マンホール (300)
④	中径マンホール
⑤	大径マンホール
⑥	特大径マンホール
○	1号水栓
○	2号水栓
