



別府市下水道施設平面図

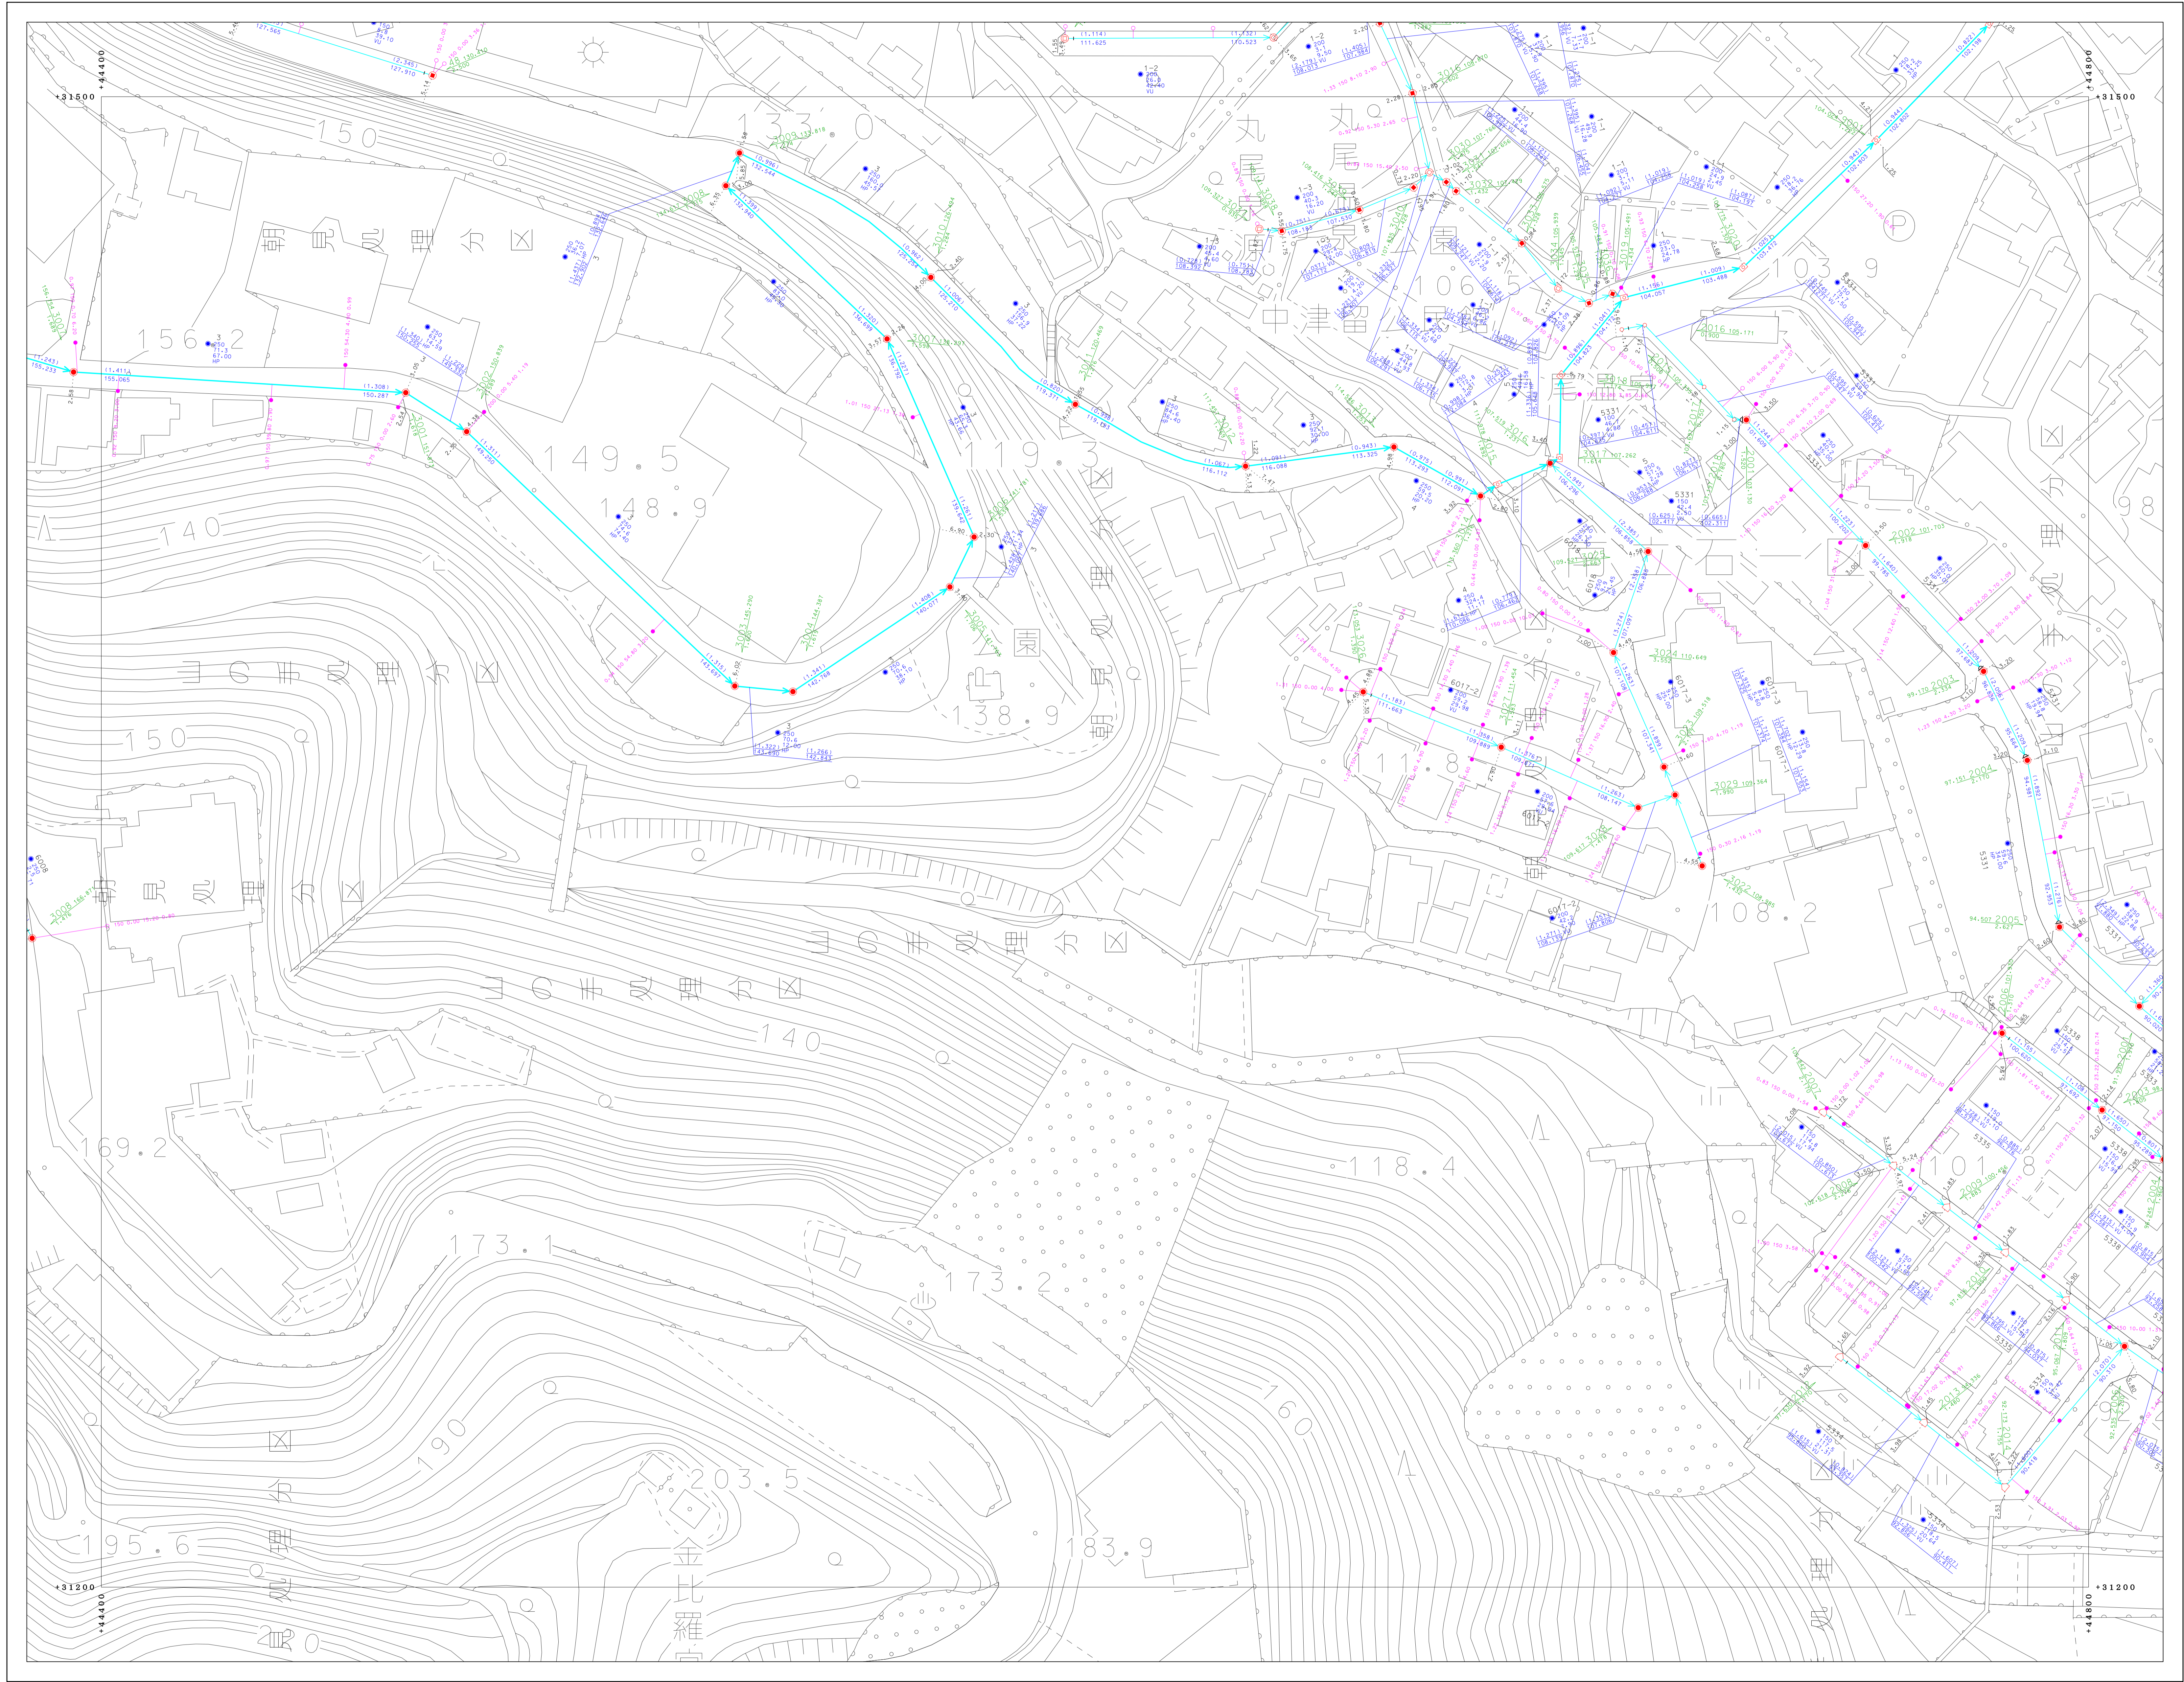

91-1-21	91-1-22	91-1-23
91-3-01	91-3-02	91-3-03
91-3-06	91-3-07	91-3-08

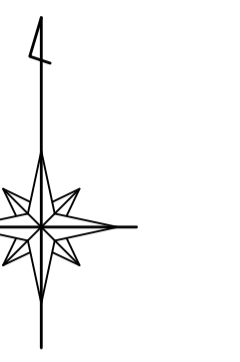

凡 例	
	地区区界
	地区分界
	幹線管線
	枝線管線
	圧送管
	溝蓋
	起点・集合計器
	貯留池
	オアメント
	小中継マンホール (200)
	小中継マンホール (300)
	0号マンホール
	1号マンホール
	2号マンホール
	3号マンホール
	4号マンホール
	5号マンホール
	6号マンホール
	特1号マンホール
	特2号マンホール
	特3号マンホール
	特4号マンホール
	特5号マンホール
	特6号マンホール
	特7号マンホール
	主・長手形継ぎマンホール
	高層継ぎマンホール
	溝蓋マンホール
	ランプホール
	視察入孔 (上蓋)
	視察入孔 (中蓋)
	視察入孔 (下蓋)
	透気弁
	ポンプマンホール
	積荷マンホール
	点検口
	風置マンホール
	既設埋設マンホール
	新設埋設マンホール
	1号水栓
	2号水栓
	3号水栓
	小中継水栓
	φ100水栓
	φ300水栓
	敷設管カス
	管止め
	閉扉 (一連)
	閉扉
	高層扉
	閉扉 (一連)
	漏洩ピロール管
	溝管
	ヒューズ管
	ダクト (6線継ぎ管)
	溝管
	コンクリート管
	スチール管
	リブ付埋設ピロール管

別府市上下水道局
下水道課



【標高は、世界測地系に対応】