

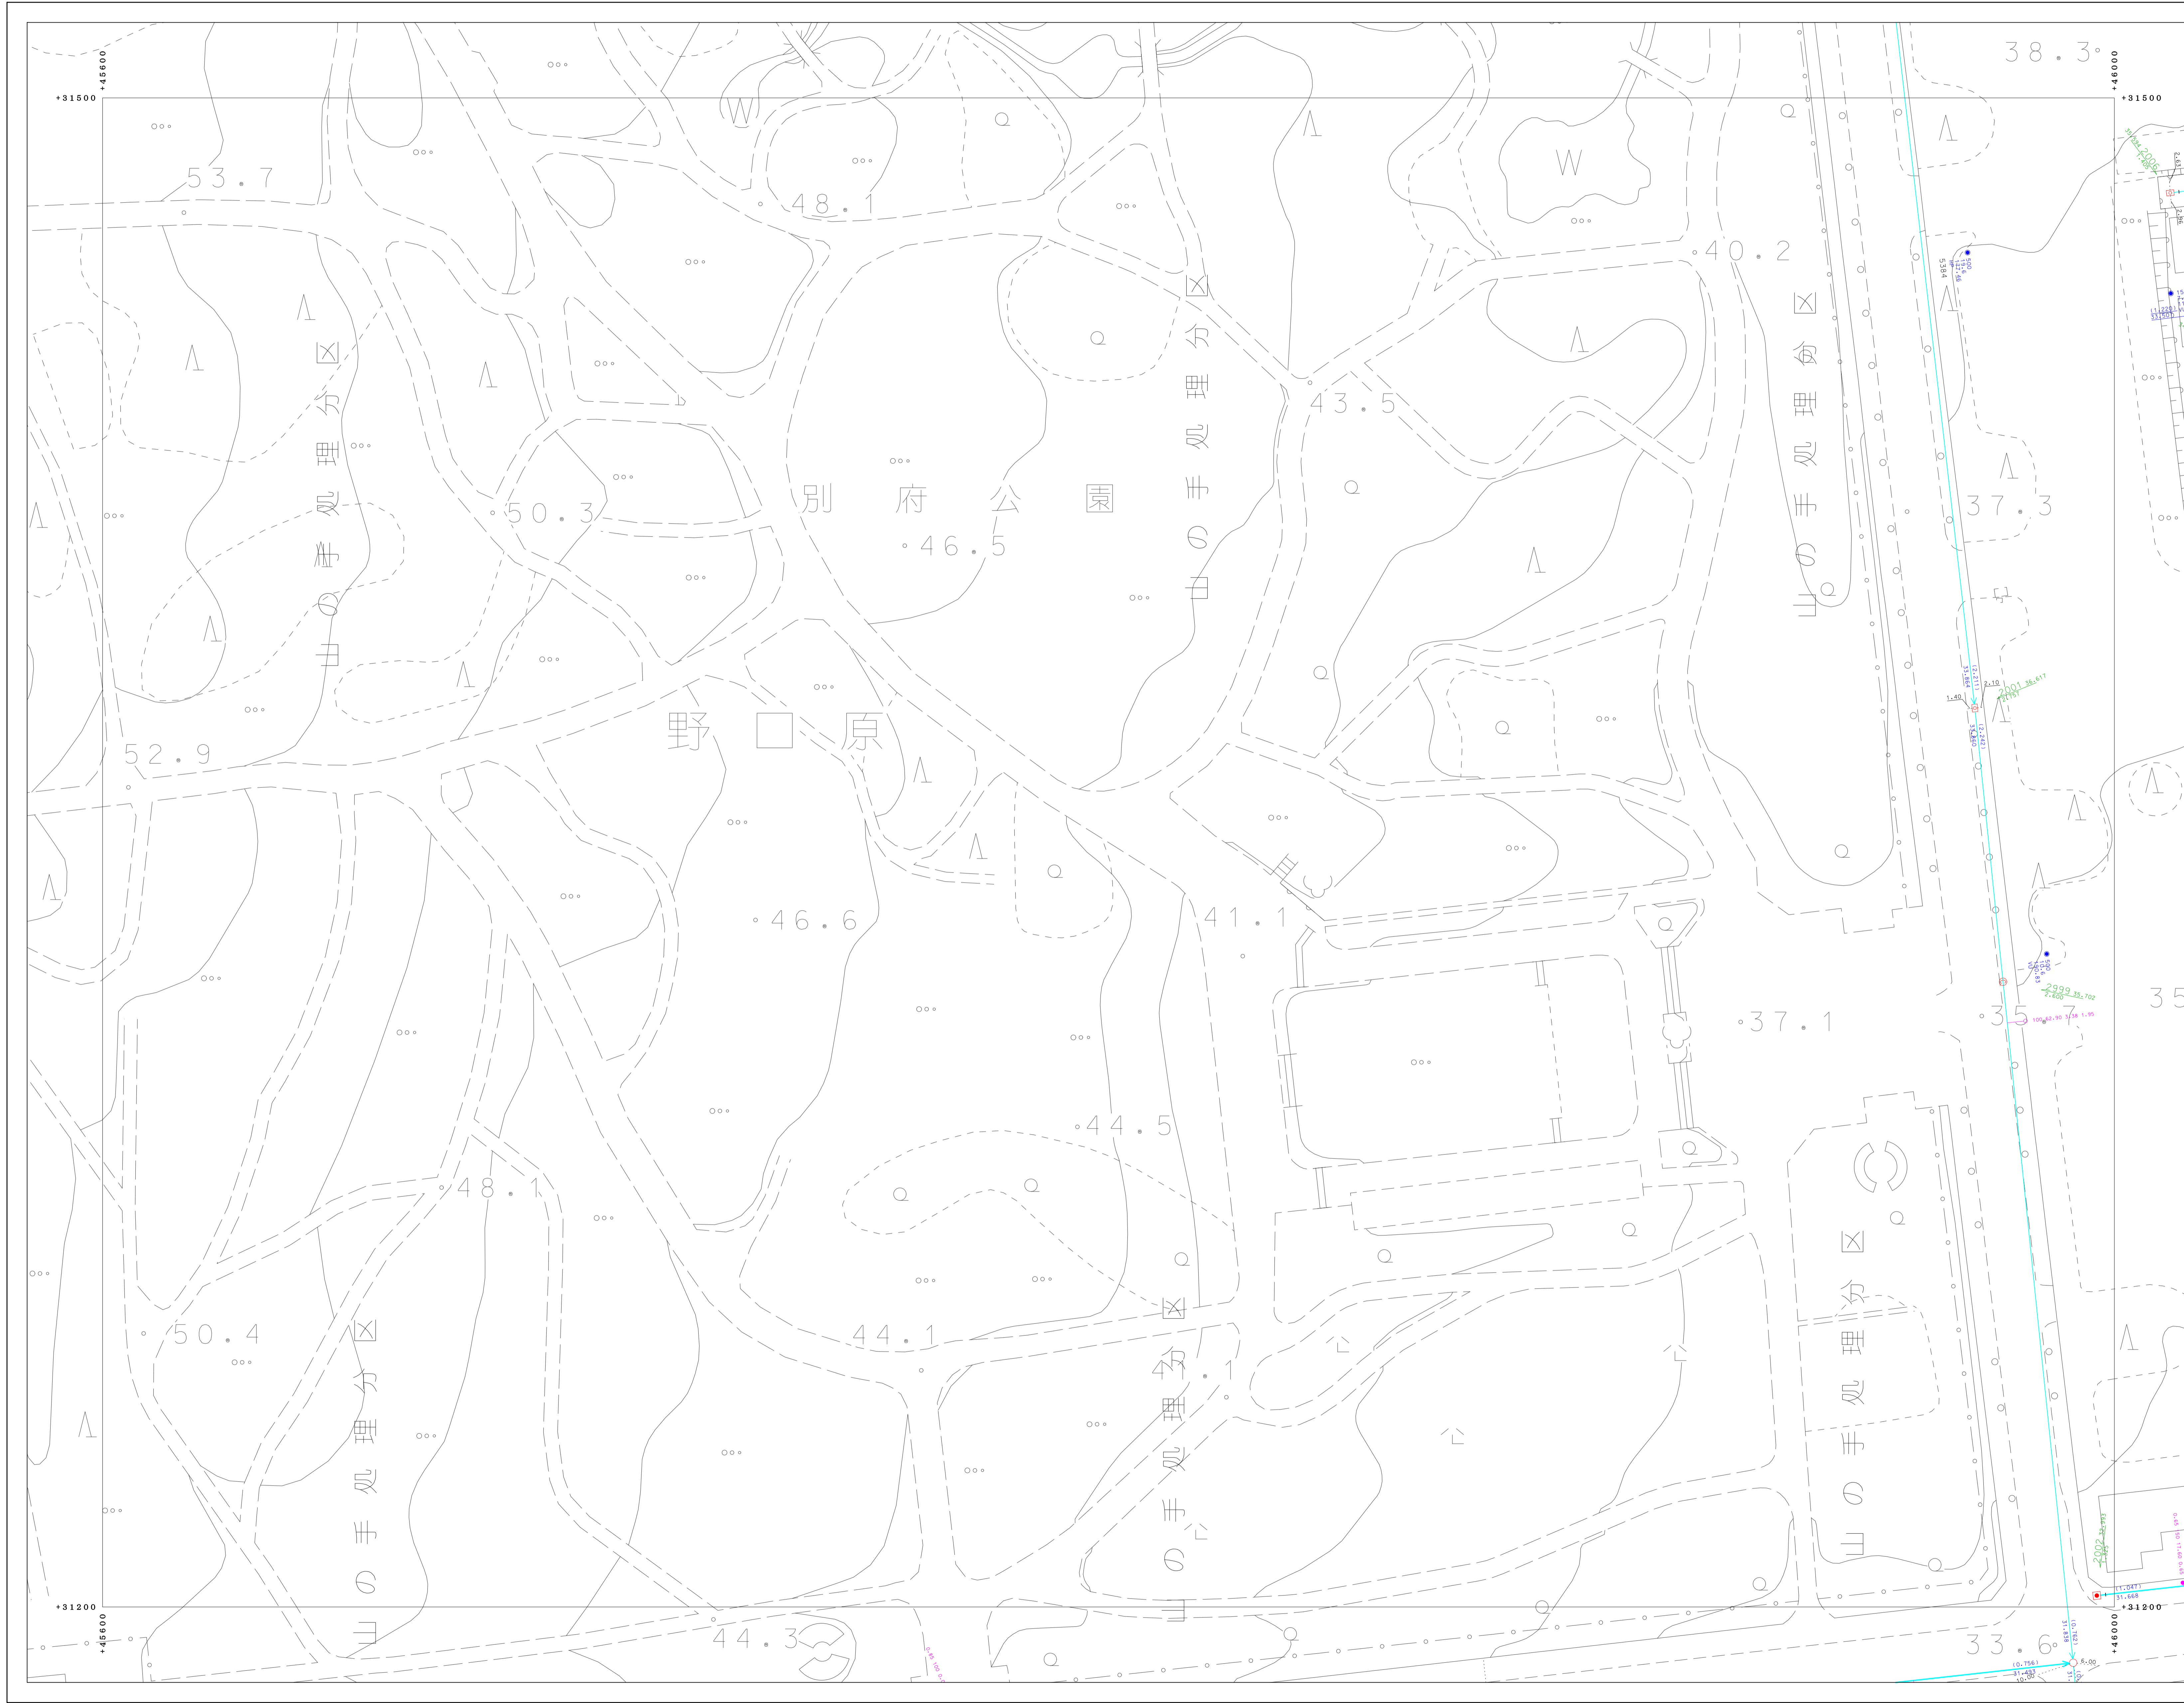


91-1-24	91-1-25	91-2-21
91-3-04	91-3-05	91-4-01
91-3-09	91-3-10	91-4-06

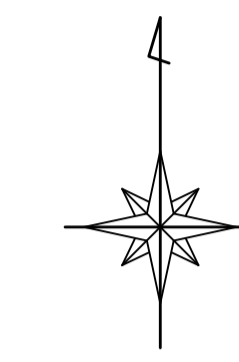

凡 例	
	境界線
	処理区分界
	敷地境界
	親線管
	配線管
	圧送管
	窠
	施設・施設記号
	窠
	オアセット
	小径マンホール (200)
	小径マンホール (300)
	0号マンホール
	1号マンホール
	2号マンホール
	3号マンホール
	4号マンホール
	5号マンホール
	6号マンホール
	特1号マンホール
	特2号マンホール
	特3号マンホール
	特4号マンホール
	特5号マンホール
	特6号マンホール
	特7号マンホール
	主・長形特殊マンホール
	長形特殊マンホール
	特殊マンホール
	ランプホール
	検入孔 (上流)
	検入孔 (中流)
	検入孔 (下流)
	抜水
	ポンプマンホール
	積荷マンホール
	点検口
	監視マンホール
	監視監視マンホール
	検査監視マンホール
	1号水栓
	2号水栓
	3号水栓
	小径水栓
	φ100水栓
	φ200水栓
	敷設管カス
	管止め
	閉扉 (一連)
	閉扉
	高層
	閉扉 (一連)
	UV 紫外線殺菌器
	CP 調整
	HP ヒューム管
	DCIP ダクト付継手
	SP 調整
	C コンクリート管
	SUS ステンレス鋼管
	RV リブ付強化ビニール管

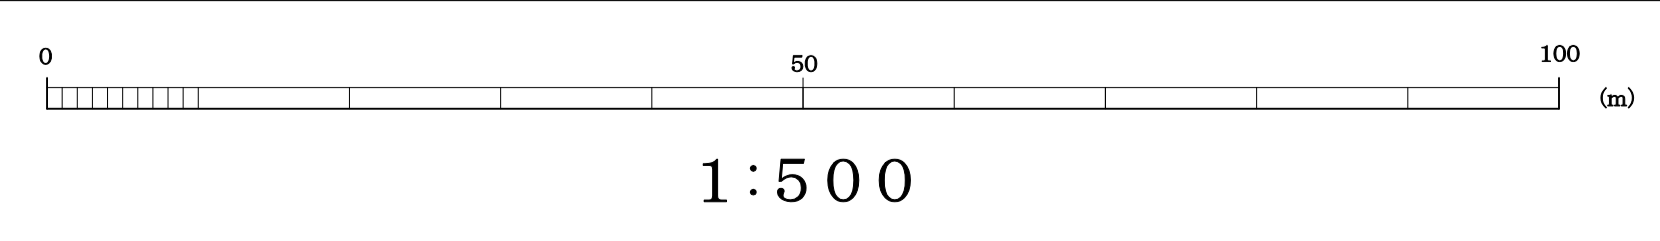

別府市上下水道局  
下水道課