


別府市下水道施設平面図

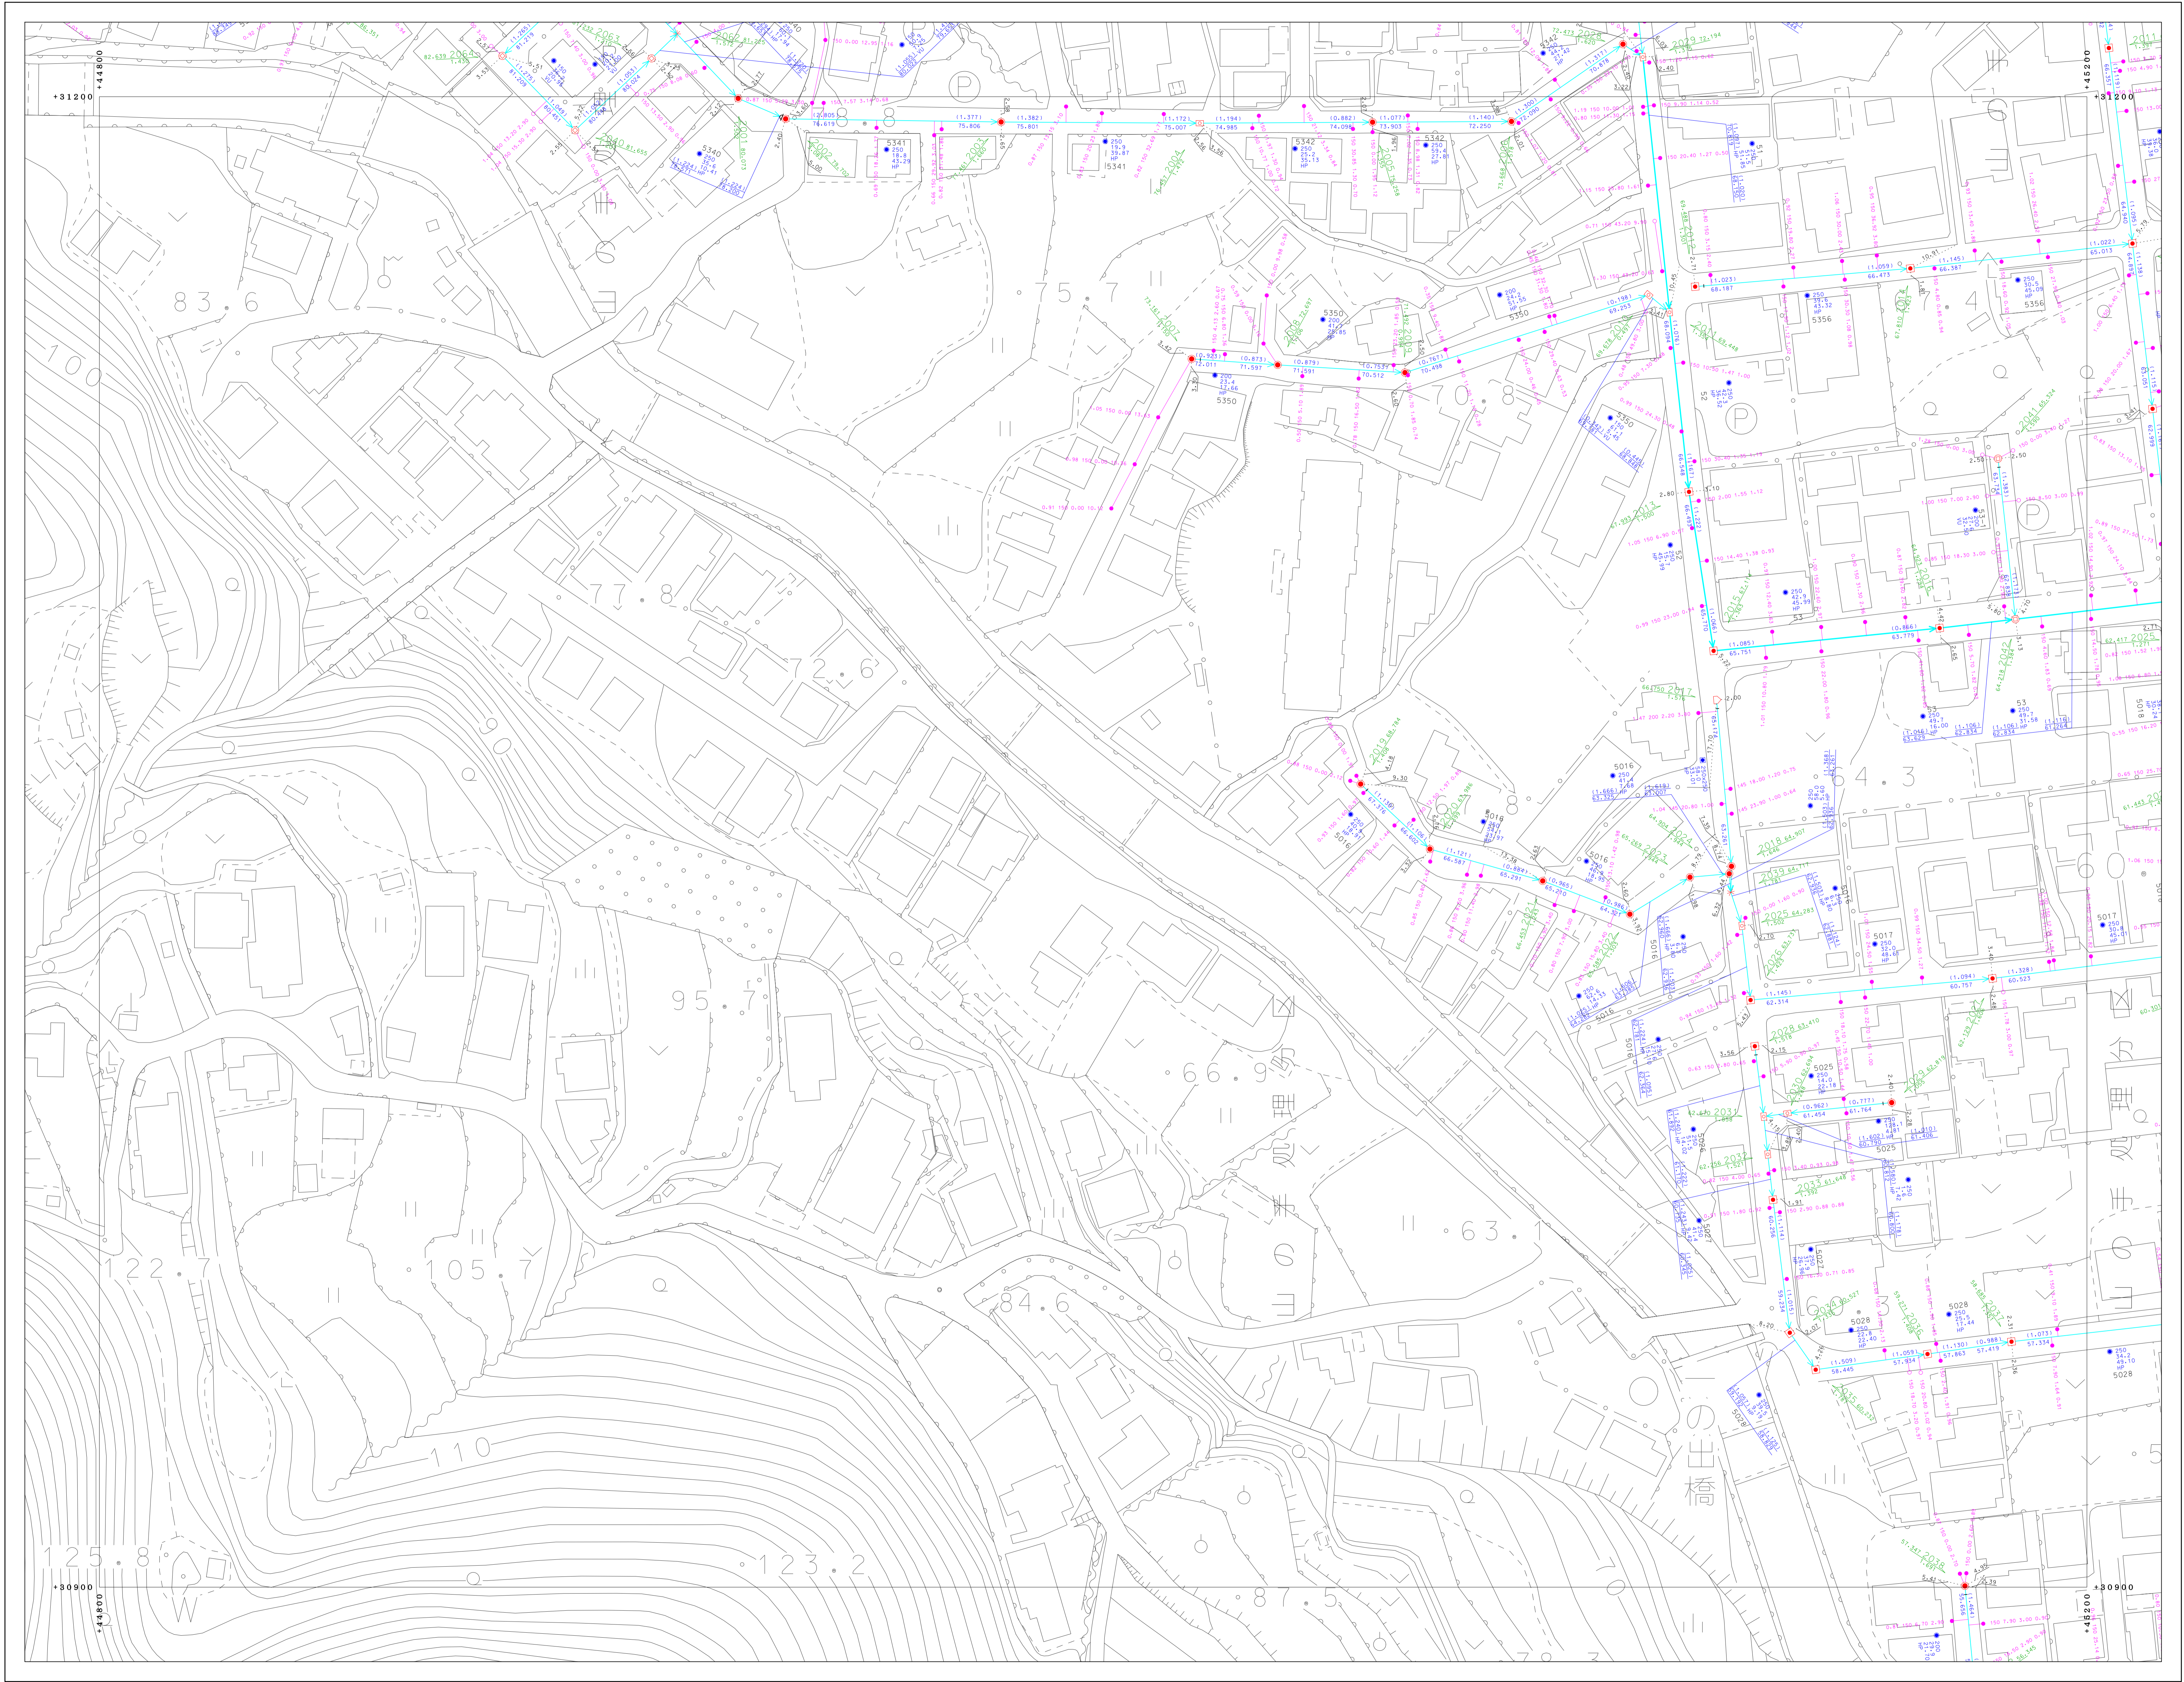

91-3-02	91-3-03	91-3-04
91-3-07	91-3-08	91-3-09
91-3-12	91-3-13	91-3-14



凡	例
—	地蔵区界
—	地蔵区分界
—	幹線管
—	枝線管
—	圧送管
○	窰
I	窰・集合計器
D	窰見
○	オアモット
⊙	小径マンホール (200)
⊙	小径マンホール (300)
⊙	0号マンホール
⊙	1号マンホール
⊙	2号マンホール
⊙	3号マンホール
⊙	4号マンホール
⊙	5号マンホール
⊙	6号マンホール
⊙	階上マンホール
⊙	階下マンホール
⊙	階上マンホール
⊙	階下マンホール
⊙	主・兼用排水マンホール
⊙	高層専用マンホール
⊙	階上マンホール
⊙	階下マンホール
⊙	ラップマンホール
⊙	既入込 (上)
⊙	既入込 (中)
⊙	既入込 (下)
⊙	抜却
⊙	ボンプマンホール
⊙	積丹マンホール
⊙	点検口
⊙	既設マンホール
⊙	既設専用マンホール
⊙	兼用専用マンホール
⊙	1号水栓
⊙	2号水栓
⊙	3号水栓
⊙	小径水栓
⊙	φ100水栓
⊙	φ300水栓
⊙	取付管ハス
⊙	管ハス
⊙	閉鎖 (一)
⊙	閉鎖 (二)
⊙	閉鎖 (三)
⊙	閉鎖 (四)
VU	漏れビニール管
CP	陶管
HP	ヒューム管
DCIP	ダクト付陶管
SP	鋼管
C	コンクリート管
SUS	ステンレス鋼管
RV	リブ付強化ビニール管

別府市上下水道局 下水道課



「座標は、世界測地系に準拠」