
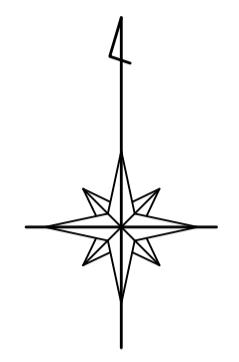


別府市下水道施設平面図

91-3-07	91-3-08	91-3-09
91-3-12	91-3-13	91-3-14
91-3-17	91-3-18	91-3-19

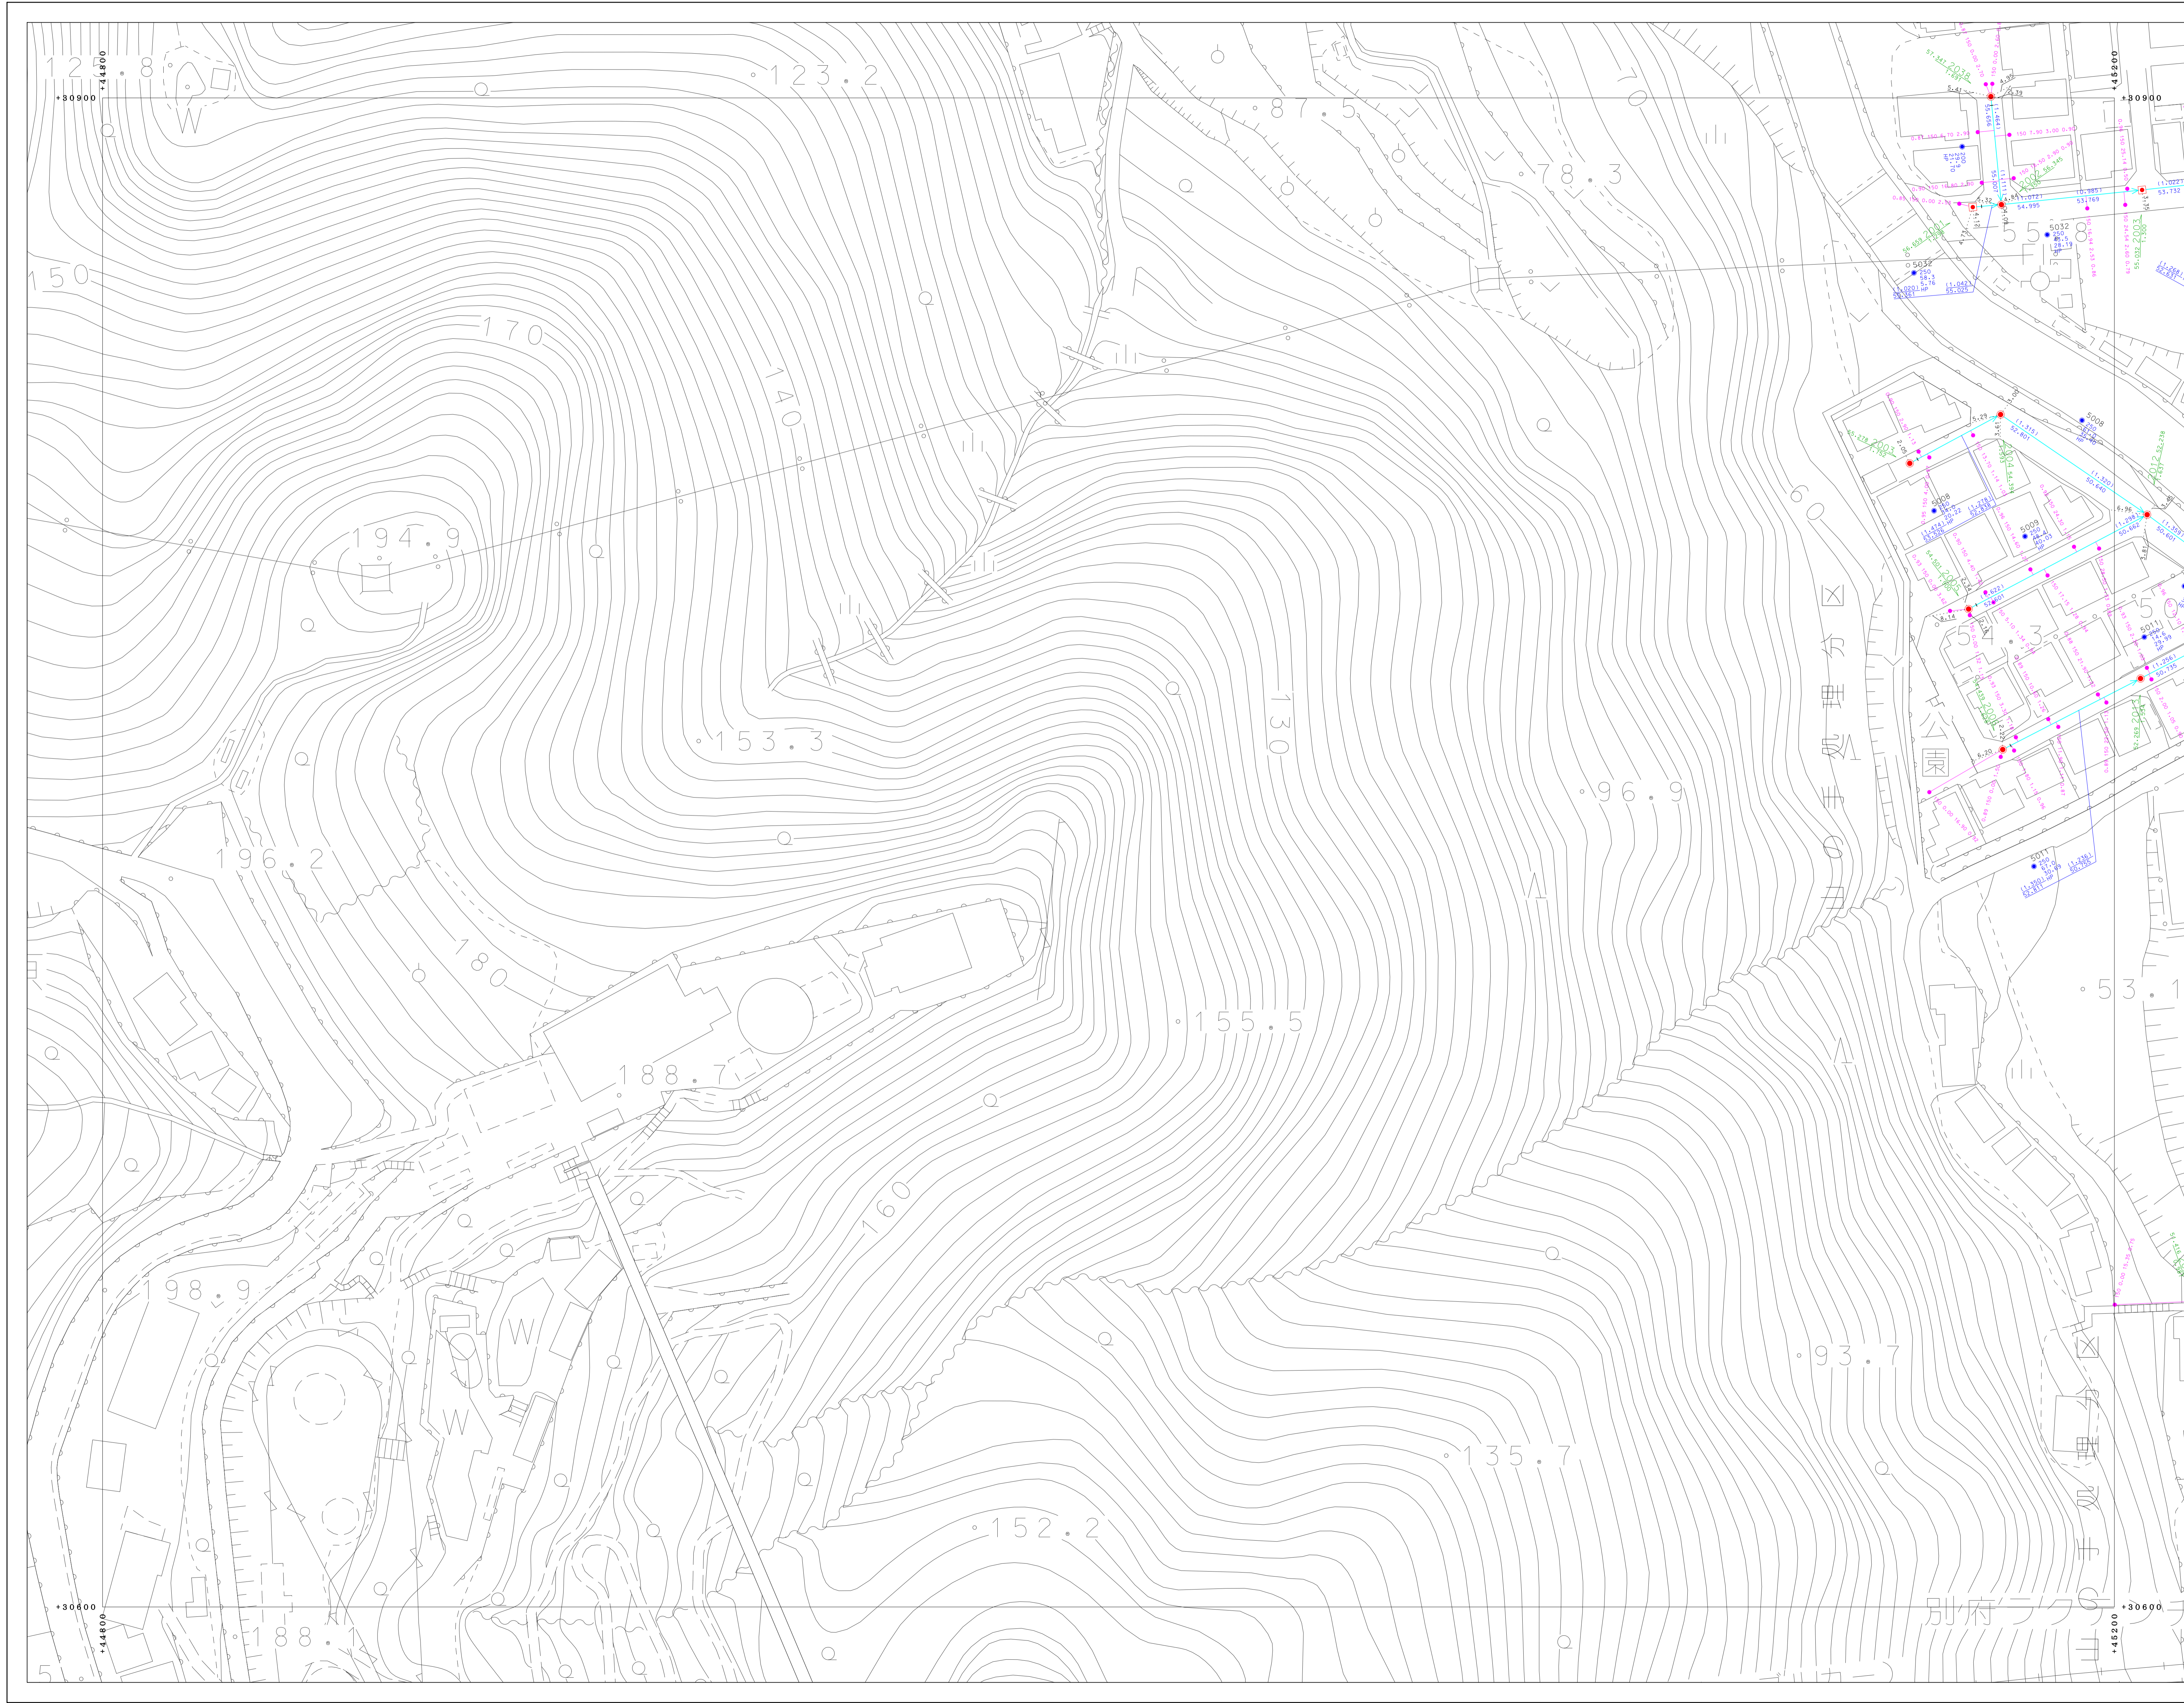

凡	例
—	境界線
—	境界分界線
—	幹線管線
—	支線管線
—	圧送管
□	窰
	窰・集分岐記号
▷	窰記号
○	オマホット
⊙	小径マンホール (200)
⊙	小径マンホール (300)
⊙	0号マンホール
⊙	1号マンホール
⊙	2号マンホール
⊙	3号マンホール
⊙	4号マンホール
⊙	5号マンホール
⊙	6号マンホール
⊙	特1号マンホール
⊙	特2号マンホール
⊙	特3号マンホール
⊙	特4号マンホール
⊙	特5号マンホール
⊙	特6号マンホール
⊙	特7号マンホール
⊙	正・長形特号マンホール
⊙	異形特号マンホール
⊙	窰マンホール
⊙	ラングマンホール
⊙	検入孔 (上流)
⊙	検入孔 (中流)
⊙	検入孔 (下流)
⊙	谷畑
⊙	ポンプマンホール
⊙	積丹マンホール
⊙	点検口
⊙	既設マンホール
⊙	既設埋設マンホール
⊙	既設掘削マンホール
⊙	新設掘削マンホール
⊙	1号排水井
⊙	2号排水井
⊙	3号排水井
⊙	小径排水井
⊙	φ100排水井
⊙	φ300排水井
⊙	取替管ノズ
⊙	管止め
⊙	閉鎖 (一連)
⊙	閉鎖
⊙	異径
⊙	異径 (一連)
VU	埋設ビニール管
CP	鋼管
HP	ヒューム管
DCIP	ダクタイル鋳鉄管
SP	鋼管
C	コンクリート管
SUS	ステンレス鋼管
RV	リブ付強化ビニール管

別府市上下水道局 下水道課



〔座標は、世界測地系に対応〕