
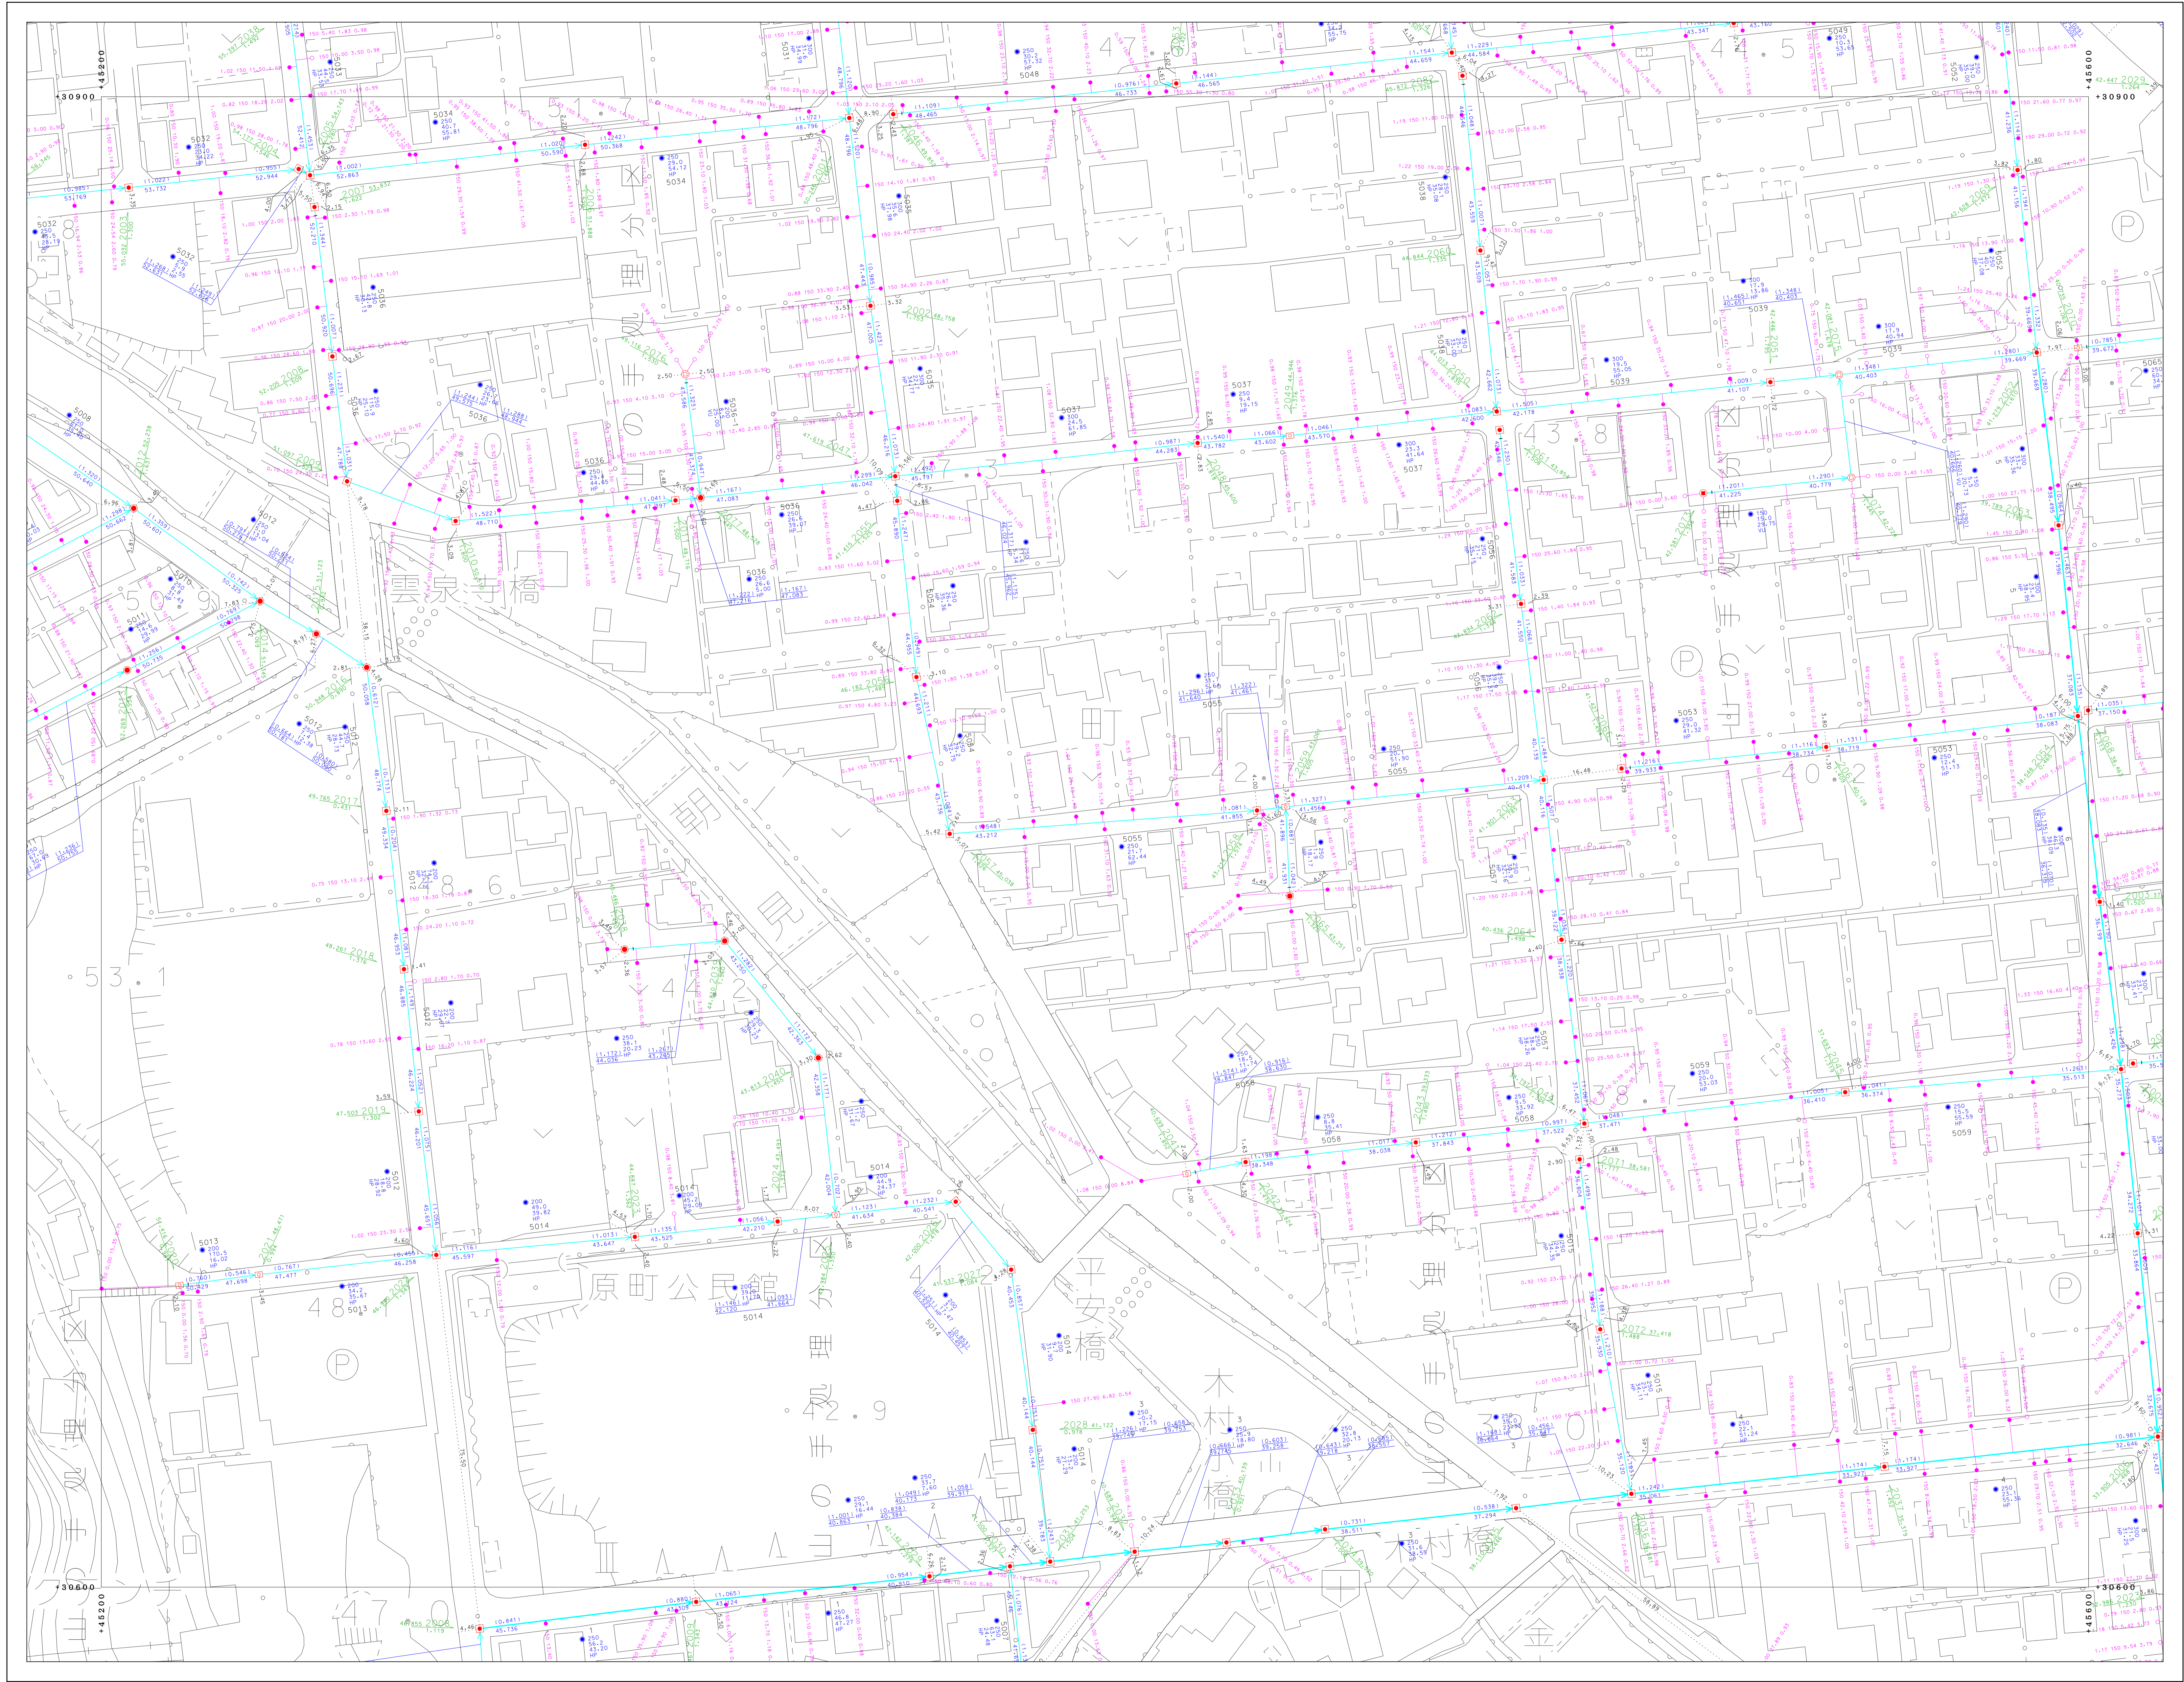


別府市下水道施設平面図

91-3-08	91-3-09	91-3-10
91-3-13	91-3-14	91-3-15
91-3-18	91-3-19	91-3-20

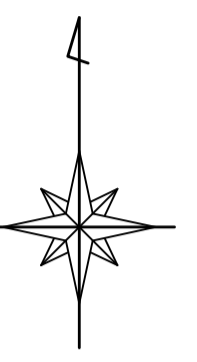

凡	例
	処理区界
	処理区界
	幹線管
	枝線管
	圧送管
	窰
	窰・集合窰
	小径マンホール (200)
	小径マンホール (300)
	0号マンホール
	1号マンホール
	2号マンホール
	3号マンホール
	4号マンホール
	5号マンホール
	6号マンホール
	特1号マンホール
	特2号マンホール
	特3号マンホール
	特4号マンホール
	特5号マンホール
	特6号マンホール
	特7号マンホール
	正・長方形マンホール
	異形マンホール
	窰
	ランプホール
	検入孔 (上蓋)
	検入孔 (中蓋)
	検入孔 (下蓋)
	透気管
	ポンプマンホール
	積荷マンホール
	点検口
	風置マンホール
	地盤埋戻しマンホール
	敷設後マンホール
	1号水栓
	2号水栓
	3号水栓
	小径水栓
	φ100水栓
	φ300水栓
	敷設管ハス
	管止め
	閉鎖 (一連)
	閉鎖
	異形 (一連)
	異形 (一連)
	VU 漏洩検知器
	窰
	HP ミューラ管
	DCIP ダクト付埋設管
	窰
	C コンクリート管
	SUS ステンレス鋼管
	RV リブ付強化コンクリート管

別府市上下水道局 下水道課



【座標は、世界測地系に準拠】