



# 別府市下水道施設平面図

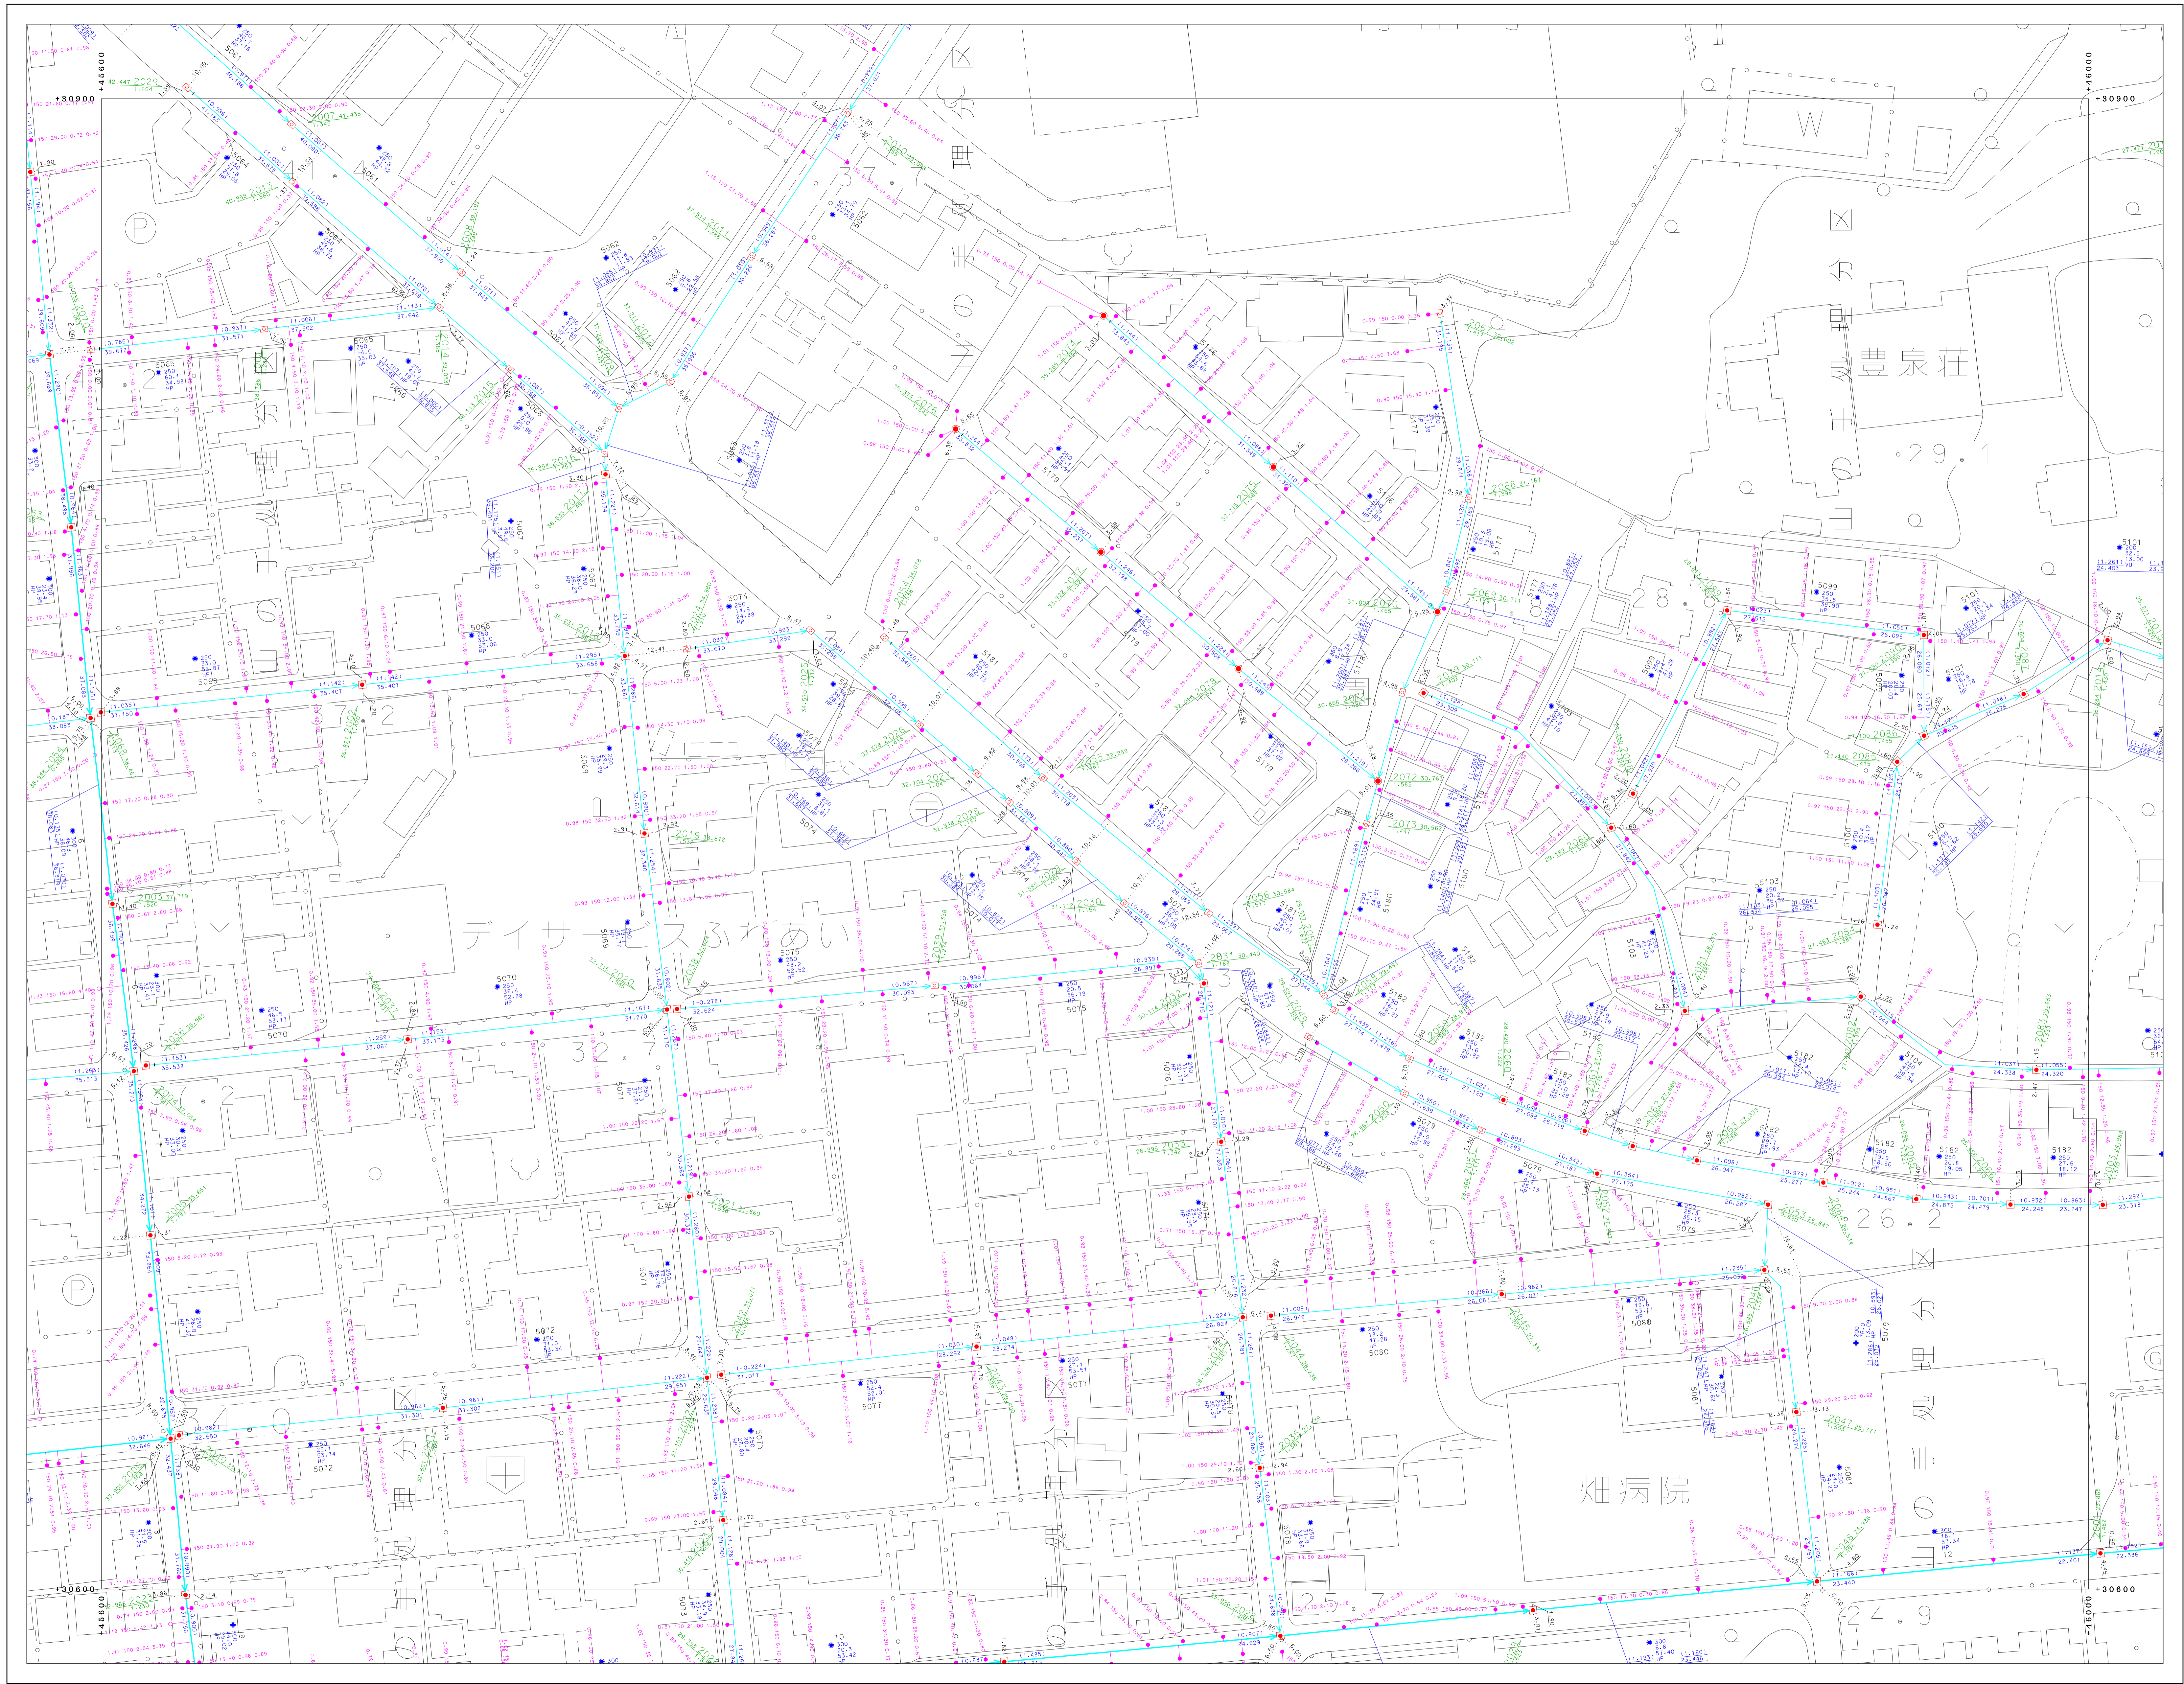


91-3-09	91-3-10	91-4-06
91-3-14	91-3-15	91-4-11
91-3-19	91-3-20	91-4-16

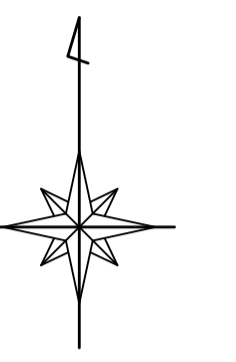

凡	例
—	埋設圧管
—	埋設分圧管
—	幹線管
—	枝線管
—	圧送管
□	溝蓋
I	起立・蓋分設記号
D	貯留槽
—	オアメント
⊙	小径マンホール (200)
⊙	小径マンホール (300)
⊙	0号マンホール
⊙	1号マンホール
⊙	2号マンホール
⊙	3号マンホール
⊙	4号マンホール
⊙	5号マンホール
⊙	6号マンホール
⊙	特1号マンホール
⊙	特2号マンホール
⊙	特3号マンホール
⊙	特4号マンホール
⊙	特5号マンホール
⊙	特6号マンホール
⊙	特7号マンホール
⊙	主・長手部埋設マンホール
⊙	高層埋設マンホール
⊙	埋設マンホール
⊙	ランプホール
⊙	既入札 (上流)
⊙	既入札 (中流)
⊙	既入札 (下流)
⊙	出納
⊙	ボンプマンホール
⊙	積荷マンホール
⊙	点検口
⊙	既設マンホール
⊙	既設埋設マンホール
⊙	既設埋設マンホール
⊙	特設マンホール
⊙	1号水栓
⊙	2号水栓
⊙	3号水栓
⊙	小径水栓
⊙	φ100水栓
⊙	φ300水栓
⊙	敷設ガス
⊙	管止め
⊙	閉塞 (一過)
⊙	閉塞
⊙	高層
⊙	高層 (一過)
⊙	高層 (一過)
VU	埋設マンホール管
CP	溝管
HP	ヒューズ管
DCIP	ダクト (6線管)
SP	溝管
C	コンクリート管
SUS	ステンレス鋼管
RV	リブ付埋設マンホール管

別府市上下水道局  
下水道課

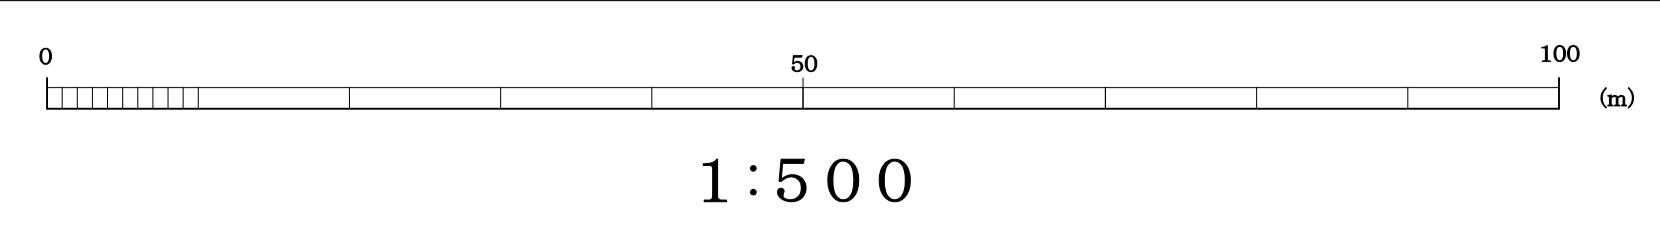

「座標は、世界測地系に準拠」