
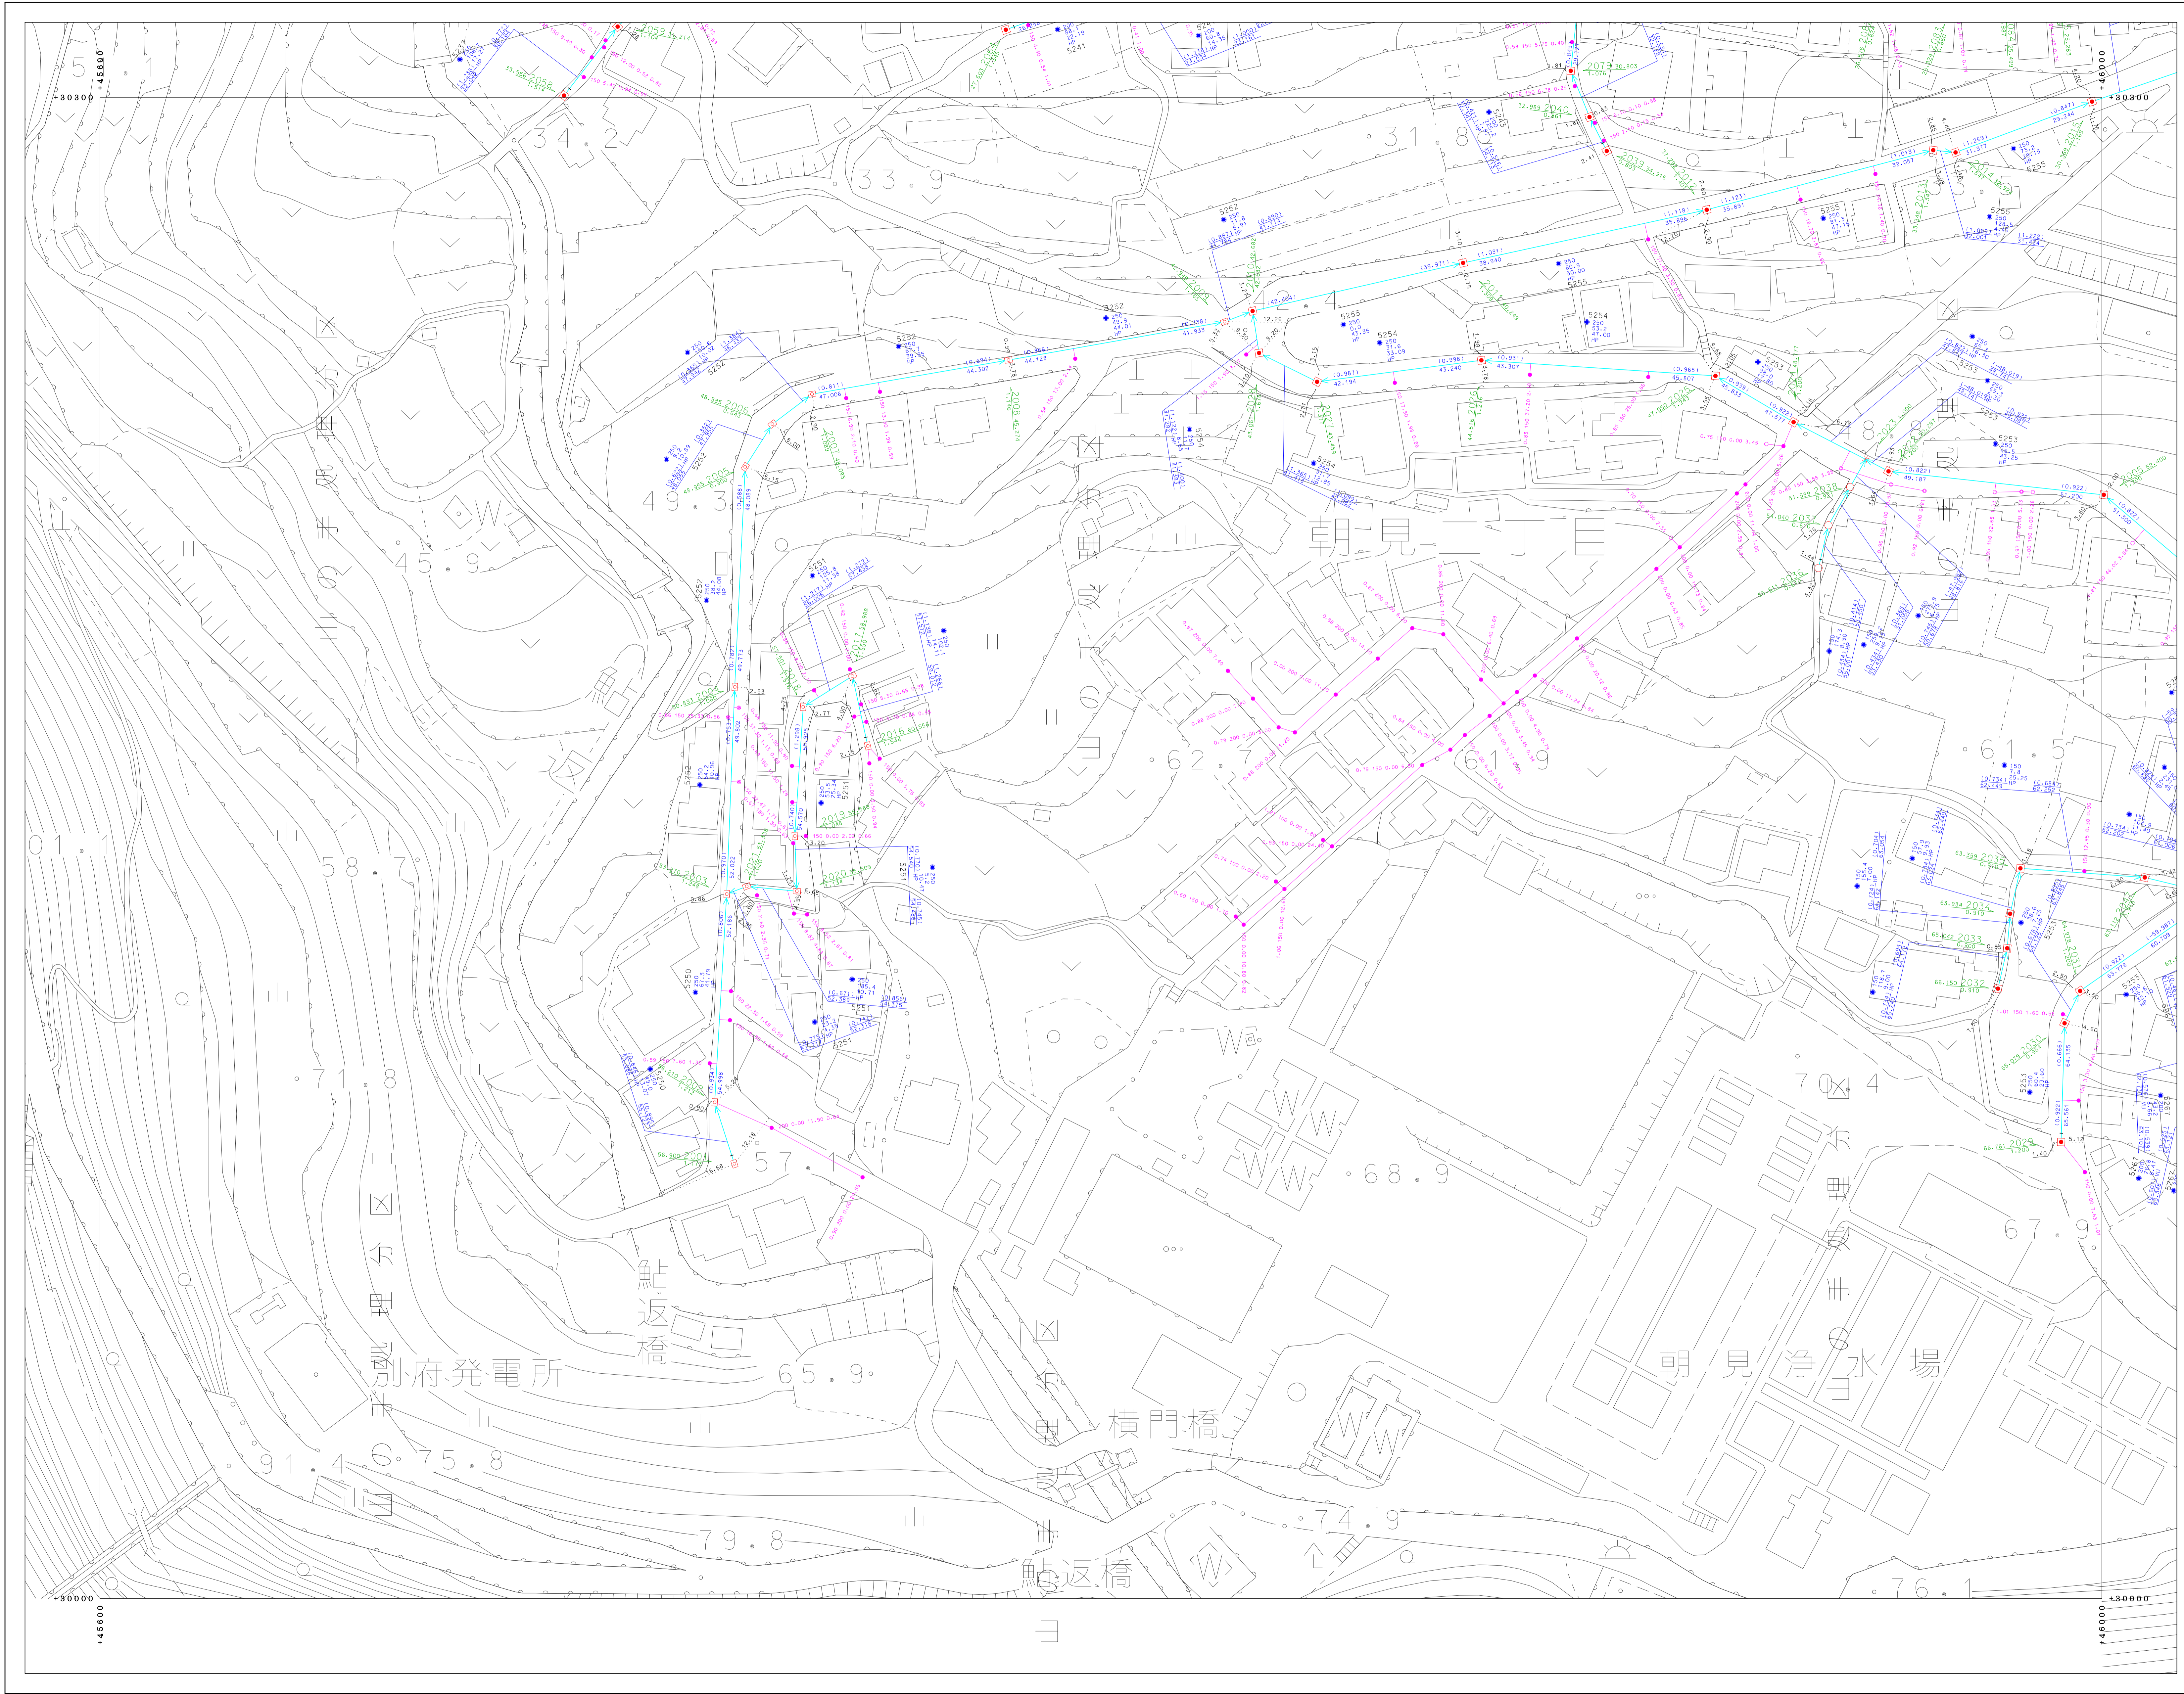


別府市下水道施設平面図

91-3-19	91-3-20	91-4-16
91-3-24	91-3-25	91-4-21
01-1-04	01-1-05	01-2-01

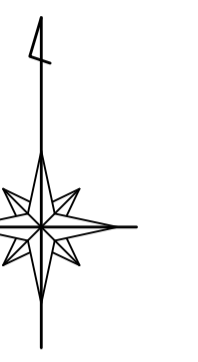

凡	例
—	地盤勾配線
—	配管勾配線
—	幹線管線
—	枝線管線
—	圧送管
□	窰
I	起点・集合計器
D	窰管起点
○	マンホール
○	小径マンホール (200)
○	小径マンホール (300)
○	0号マンホール
○	1号マンホール
○	2号マンホール
○	3号マンホール
○	4号マンホール
○	5号マンホール
○	6号マンホール
○	特1号マンホール
○	特2号マンホール
○	特3号マンホール
○	特4号マンホール
○	特5号マンホール
○	特6号マンホール
○	特7号マンホール
○	正・長手形マンホール
○	異形マンホール
○	窰管マンホール
○	ランプホール
○	検入孔 (上蓋)
○	検入孔 (中蓋)
○	検入孔 (下蓋)
○	注入口
○	ポンプマンホール
○	精製マンホール
○	点検口
○	監視マンホール
○	監視監視マンホール
○	検査監視マンホール
○	1号水栓
○	2号水栓
○	3号水栓
○	小径水栓
○	φ100水栓
○	φ300水栓
○	取付管ハス
○	管止め
○	閉塞 (一處)

別府市上下水道局 下水道課



「座標は、世界測地系に準拠」