別府市下水道施設平面図

91-4-17

91-4-11	91-4-12	91-4-13
91-4-16	91-4-17	91-4-18
91-4-21	91-4-22	91-4-23

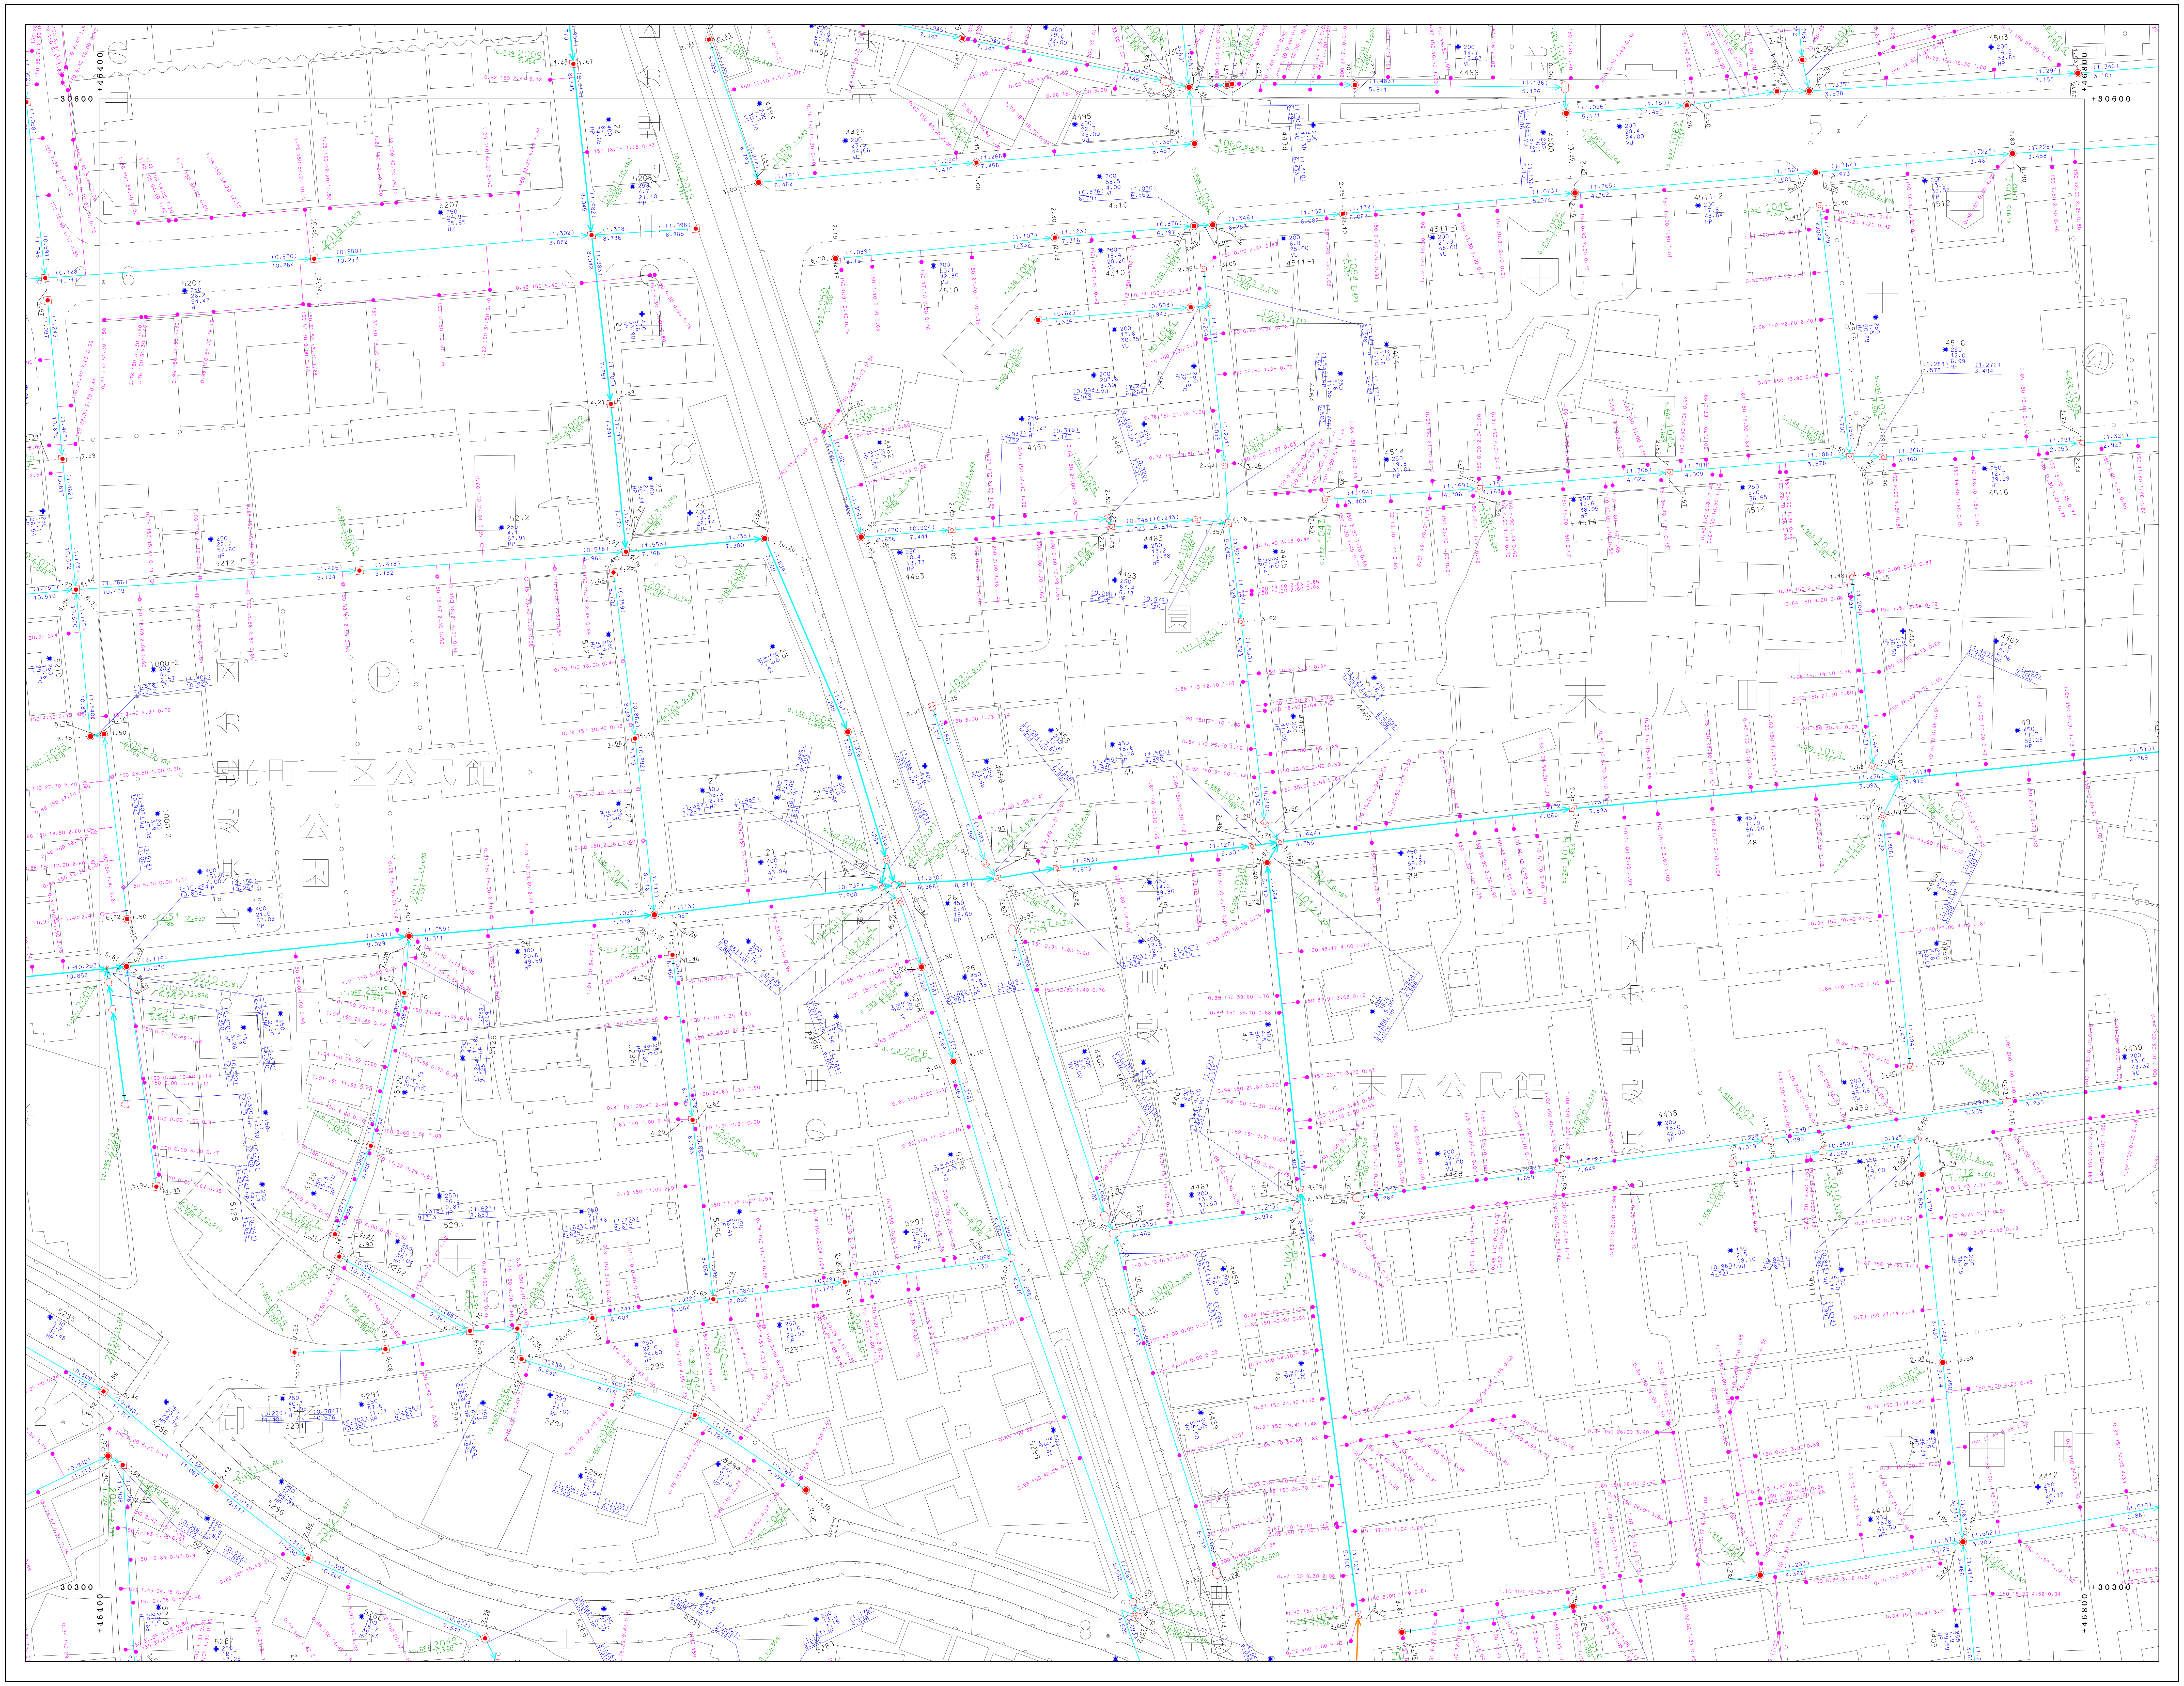

凡	例
━	処理区界
╍	処理分区界
━	幹線管渠
─	枝線管渠
━	圧送管
▭	鞘管
｜	起点・振分け記号
Ϸ	副管記号
┄	オフセット
⊠	小口径マンホール（200）
■	小口径マンホール（300）
▣	0号マンホール
●	1号マンホール
○	2号マンホール
⦶	3号マンホール
◎	4号マンホール
◉	5号マンホール
□	6号マンホール
⊡	特1号マンホール
◬	特2号マンホール
△	特3号マンホール
△	特4号マンホール
△	特5号マンホール
▲	特6号マンホール
△	特7号マンホール
■	正・長方形渠用マンホール
●	馬蹄形渠用マンホール
⌂	特殊マンホール
⊗	ランプホール
◫	伏越人孔（上流）
▭	伏越人孔（中間）
◫	伏越人孔（下流）
⋈	仕切弁
Ⓟ	ポンプマンホール
⬭	楕円マンホール
Ⓒ	点検口
✳	仮想マンホール
⊠	処理場仮想マンホール
▶	放流渠仮想マンホール
⊘	曲管仮想マンホール
●	1号汚水桝
▣	2号汚水桝
⊗	3号汚水桝
○	小口径汚水桝
⊛	φ100汚水桝
⊛	φ300汚水桝
∘	取付管のみ
∃	管止め
◉	円形（一連）
◉	卵形
◙	馬蹄形
◘	矩形（一連）
VU	塩化ビニール管
CP	陶管
HP	ヒューム管
DCIP	ダクタイル鋳鉄管
SP	鋼管
C	コンクリート管
SUS	ステンレス鋼管
RV	リブ付塩化ビニール管

別府市上下水道局　下水道課

0　50　100 (m)

1:500

「座標は、世界測地系に対応」