



別府市下水道施設平面図

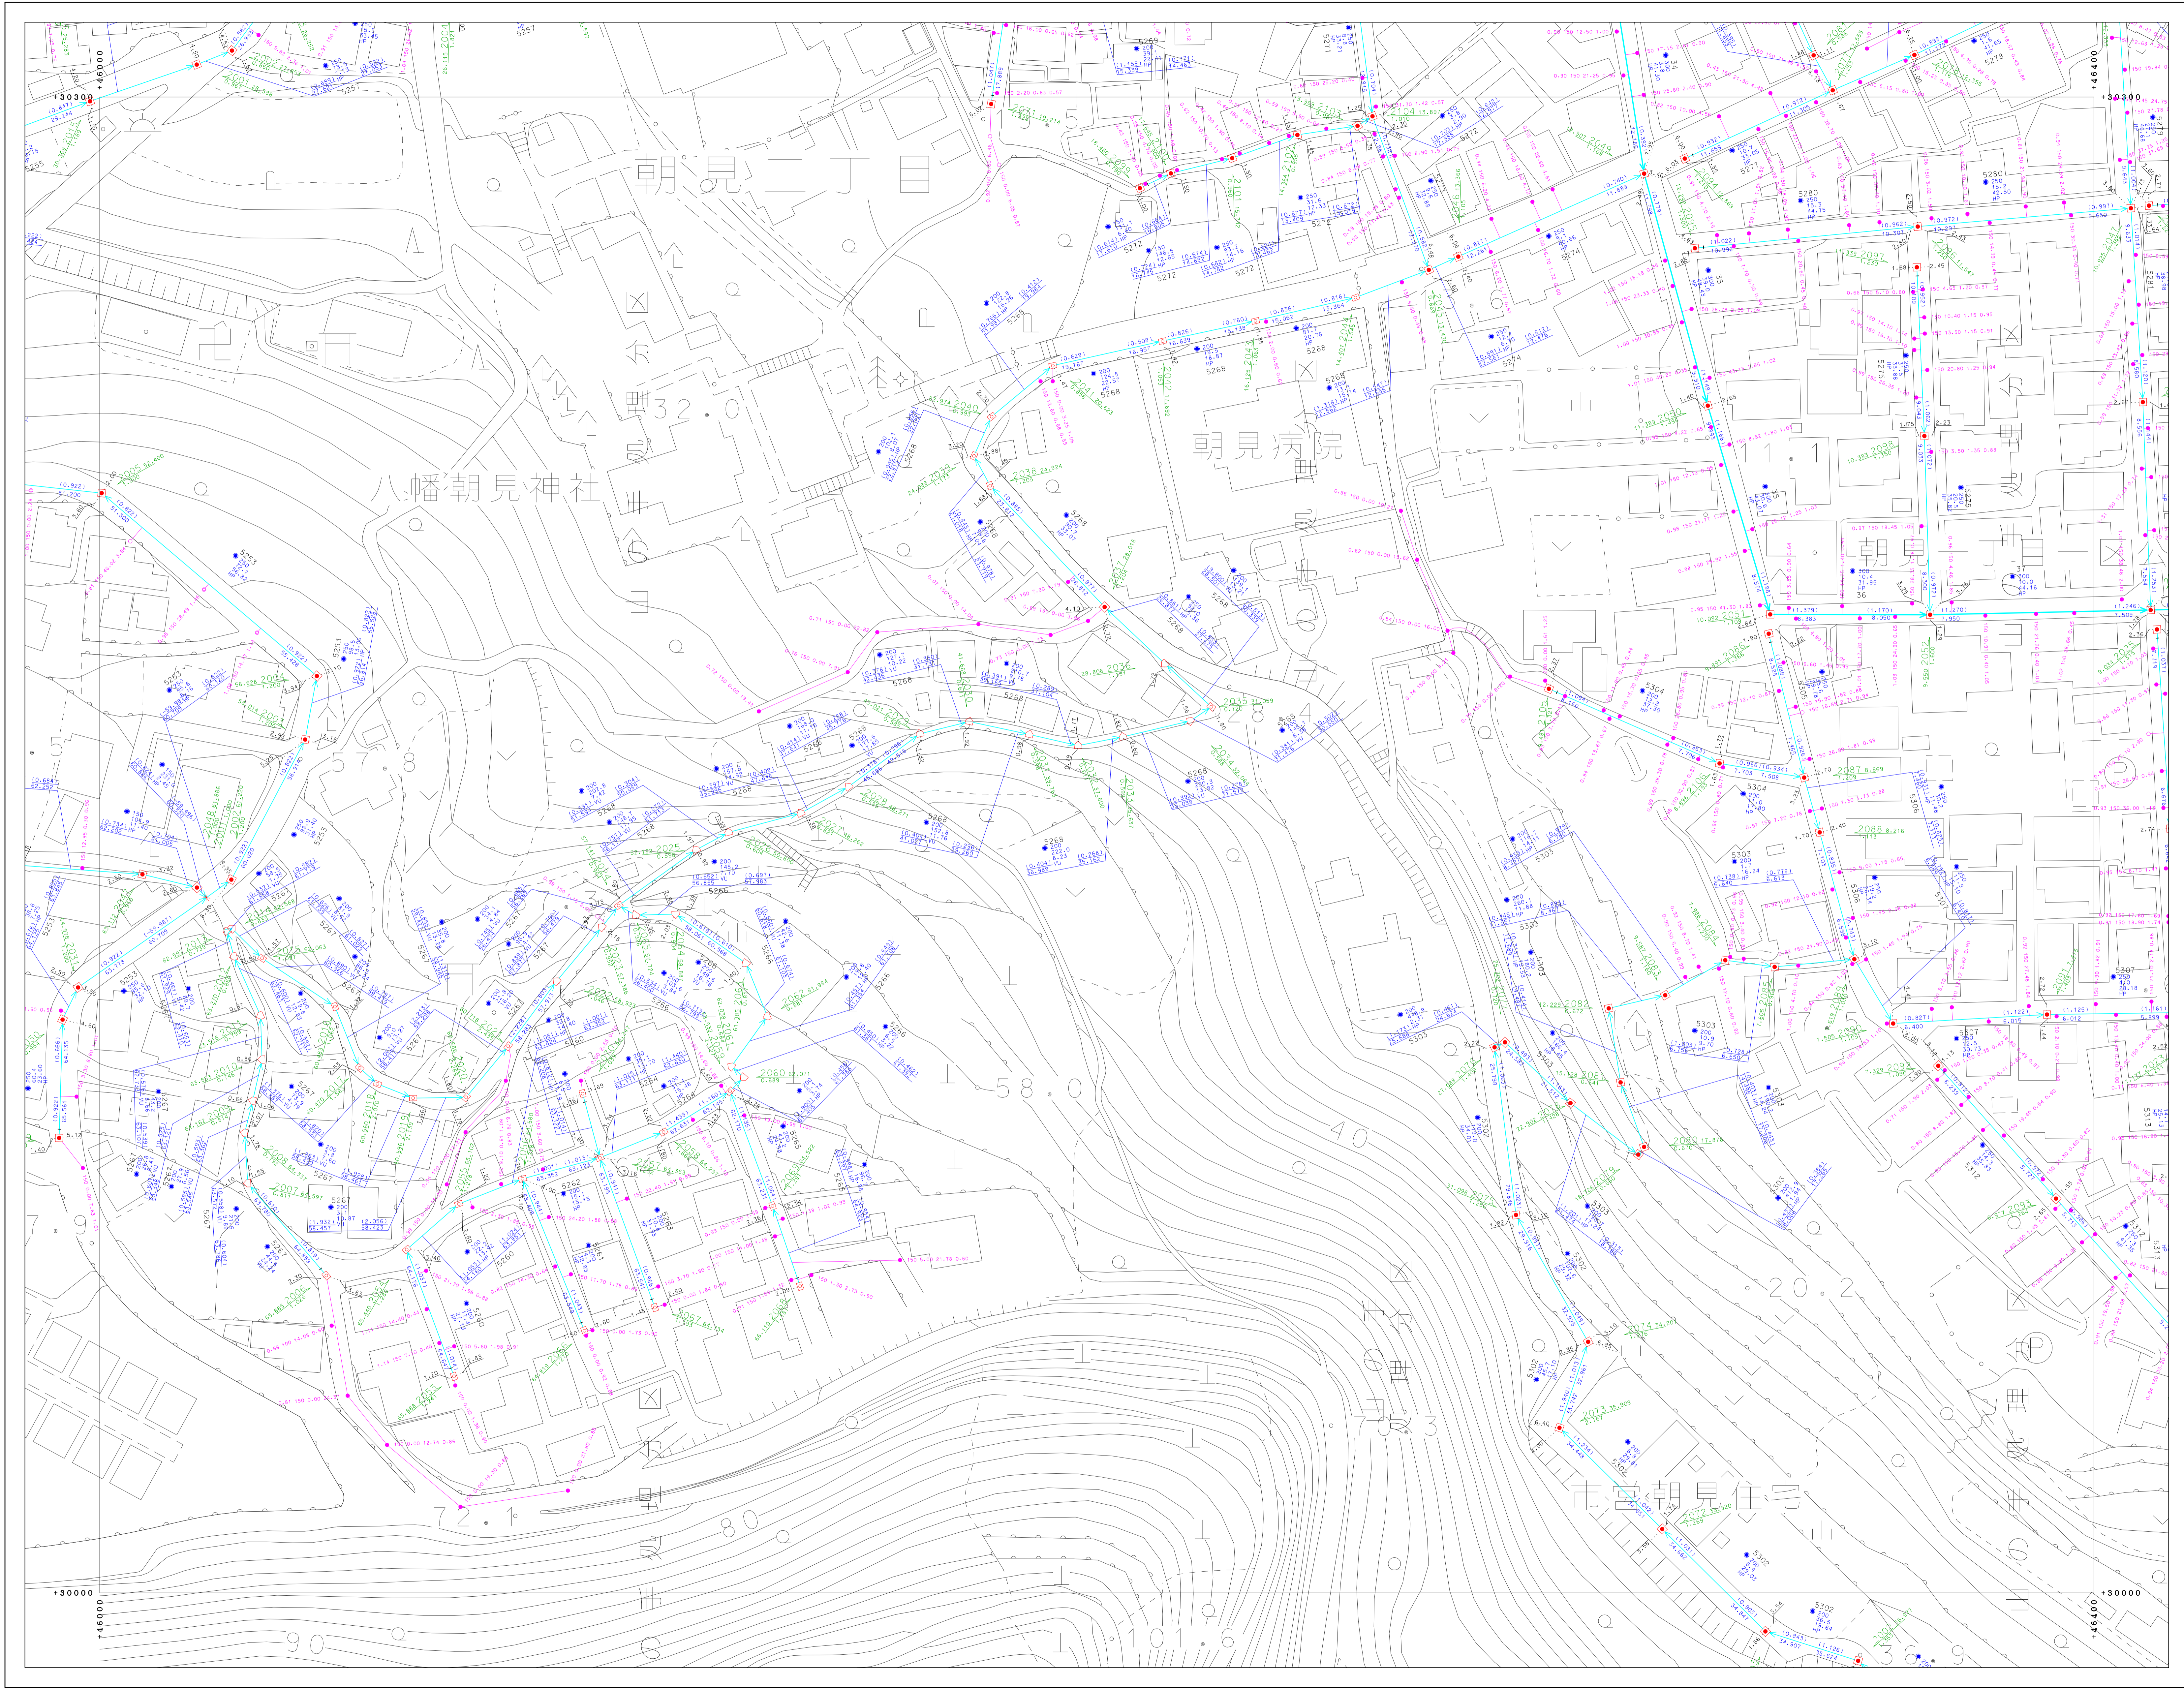

91-3-20	91-4-16	91-4-17
91-3-25	91-4-21	91-4-22
01-1-05	01-2-01	01-2-02

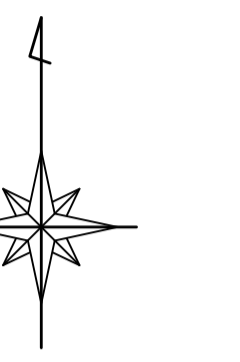

凡	例
—	既設圧管
—	既設分圧管
—	幹線管
—	枝線管
—	圧送管
□	井筒
I	越水・溢流計器
D	貯留池
○	オアメント
⊙	小中継マンホール (200)
⊙	小中継マンホール (300)
⊙	0号マンホール
⊙	1号マンホール
⊙	2号マンホール
⊙	3号マンホール
⊙	4号マンホール
⊙	5号マンホール
⊙	6号マンホール
⊙	特1号マンホール
⊙	特2号マンホール
⊙	特3号マンホール
⊙	特4号マンホール
⊙	特5号マンホール
⊙	特6号マンホール
⊙	特7号マンホール
⊙	主・長手調整マンホール
⊙	異種調整マンホール
⊙	調整マンホール
⊙	ランプホール
⊙	視人孔 (上流)
⊙	視人孔 (中間)
⊙	視人孔 (下流)
⊙	出納口
⊙	ポンプマンホール
⊙	配電設備マンホール
⊙	配電設備マンホール
⊙	検査マンホール
⊙	1号水栓
⊙	2号水栓
⊙	3号水栓
⊙	小中継水栓
⊙	φ100水栓
⊙	φ300水栓
⊙	取付管ハス
⊙	管止め
⊙	閉鎖 (一連)
⊙	閉鎖
⊙	異種
⊙	閉鎖 (一連)
VU	漏洩検知マンホール
CP	調整
HP	ヒューズ
DCIP	アダプタ (6線継ぎ)
SP	調整
C	コンクリート管
SUS	ステンレス鋼管
RV	リブ付強化ビニール管

別府市上下水道局 下水道課



【座標は、世界測地系に準拠】