参考2-1

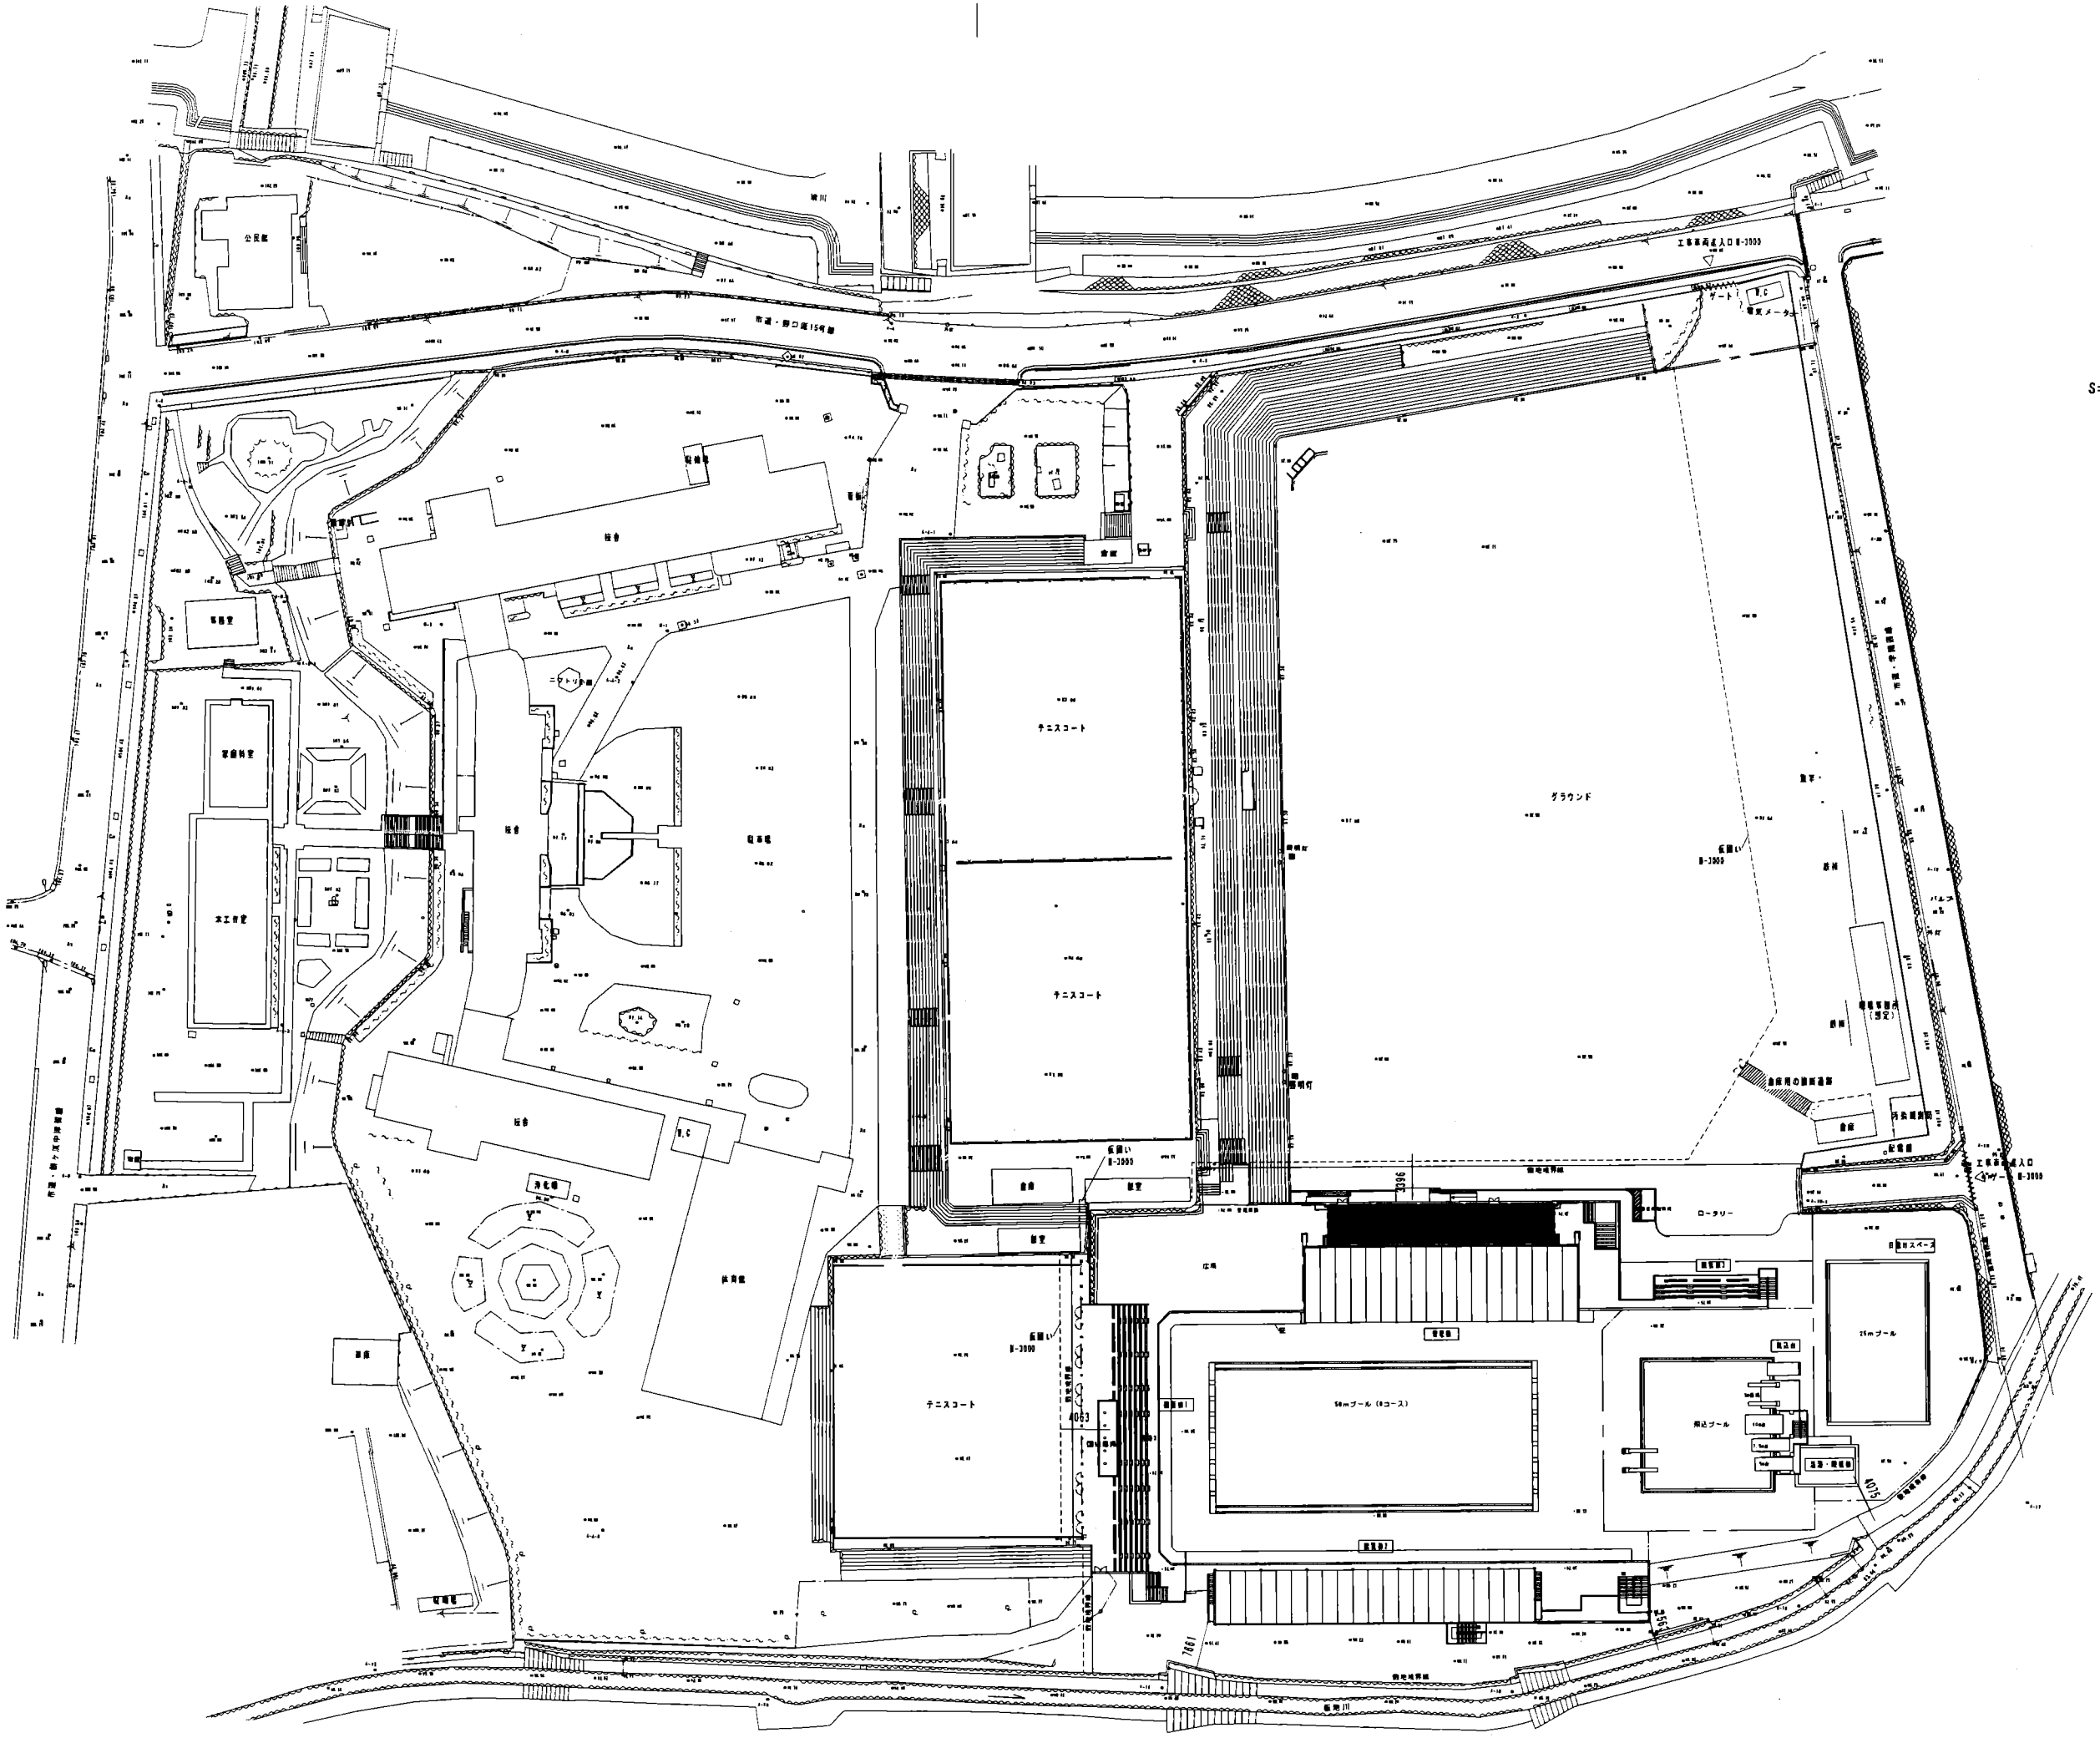
S=1：500
公民館
駐車場
体育館
家庭科室
木工作室
テニスコート
グラウンド
ロータリー
50mプール（8コース）
25mプール
用足プール
倉庫
広場
4063
4025
2396
7861
3565

平成17年度

参考2-2

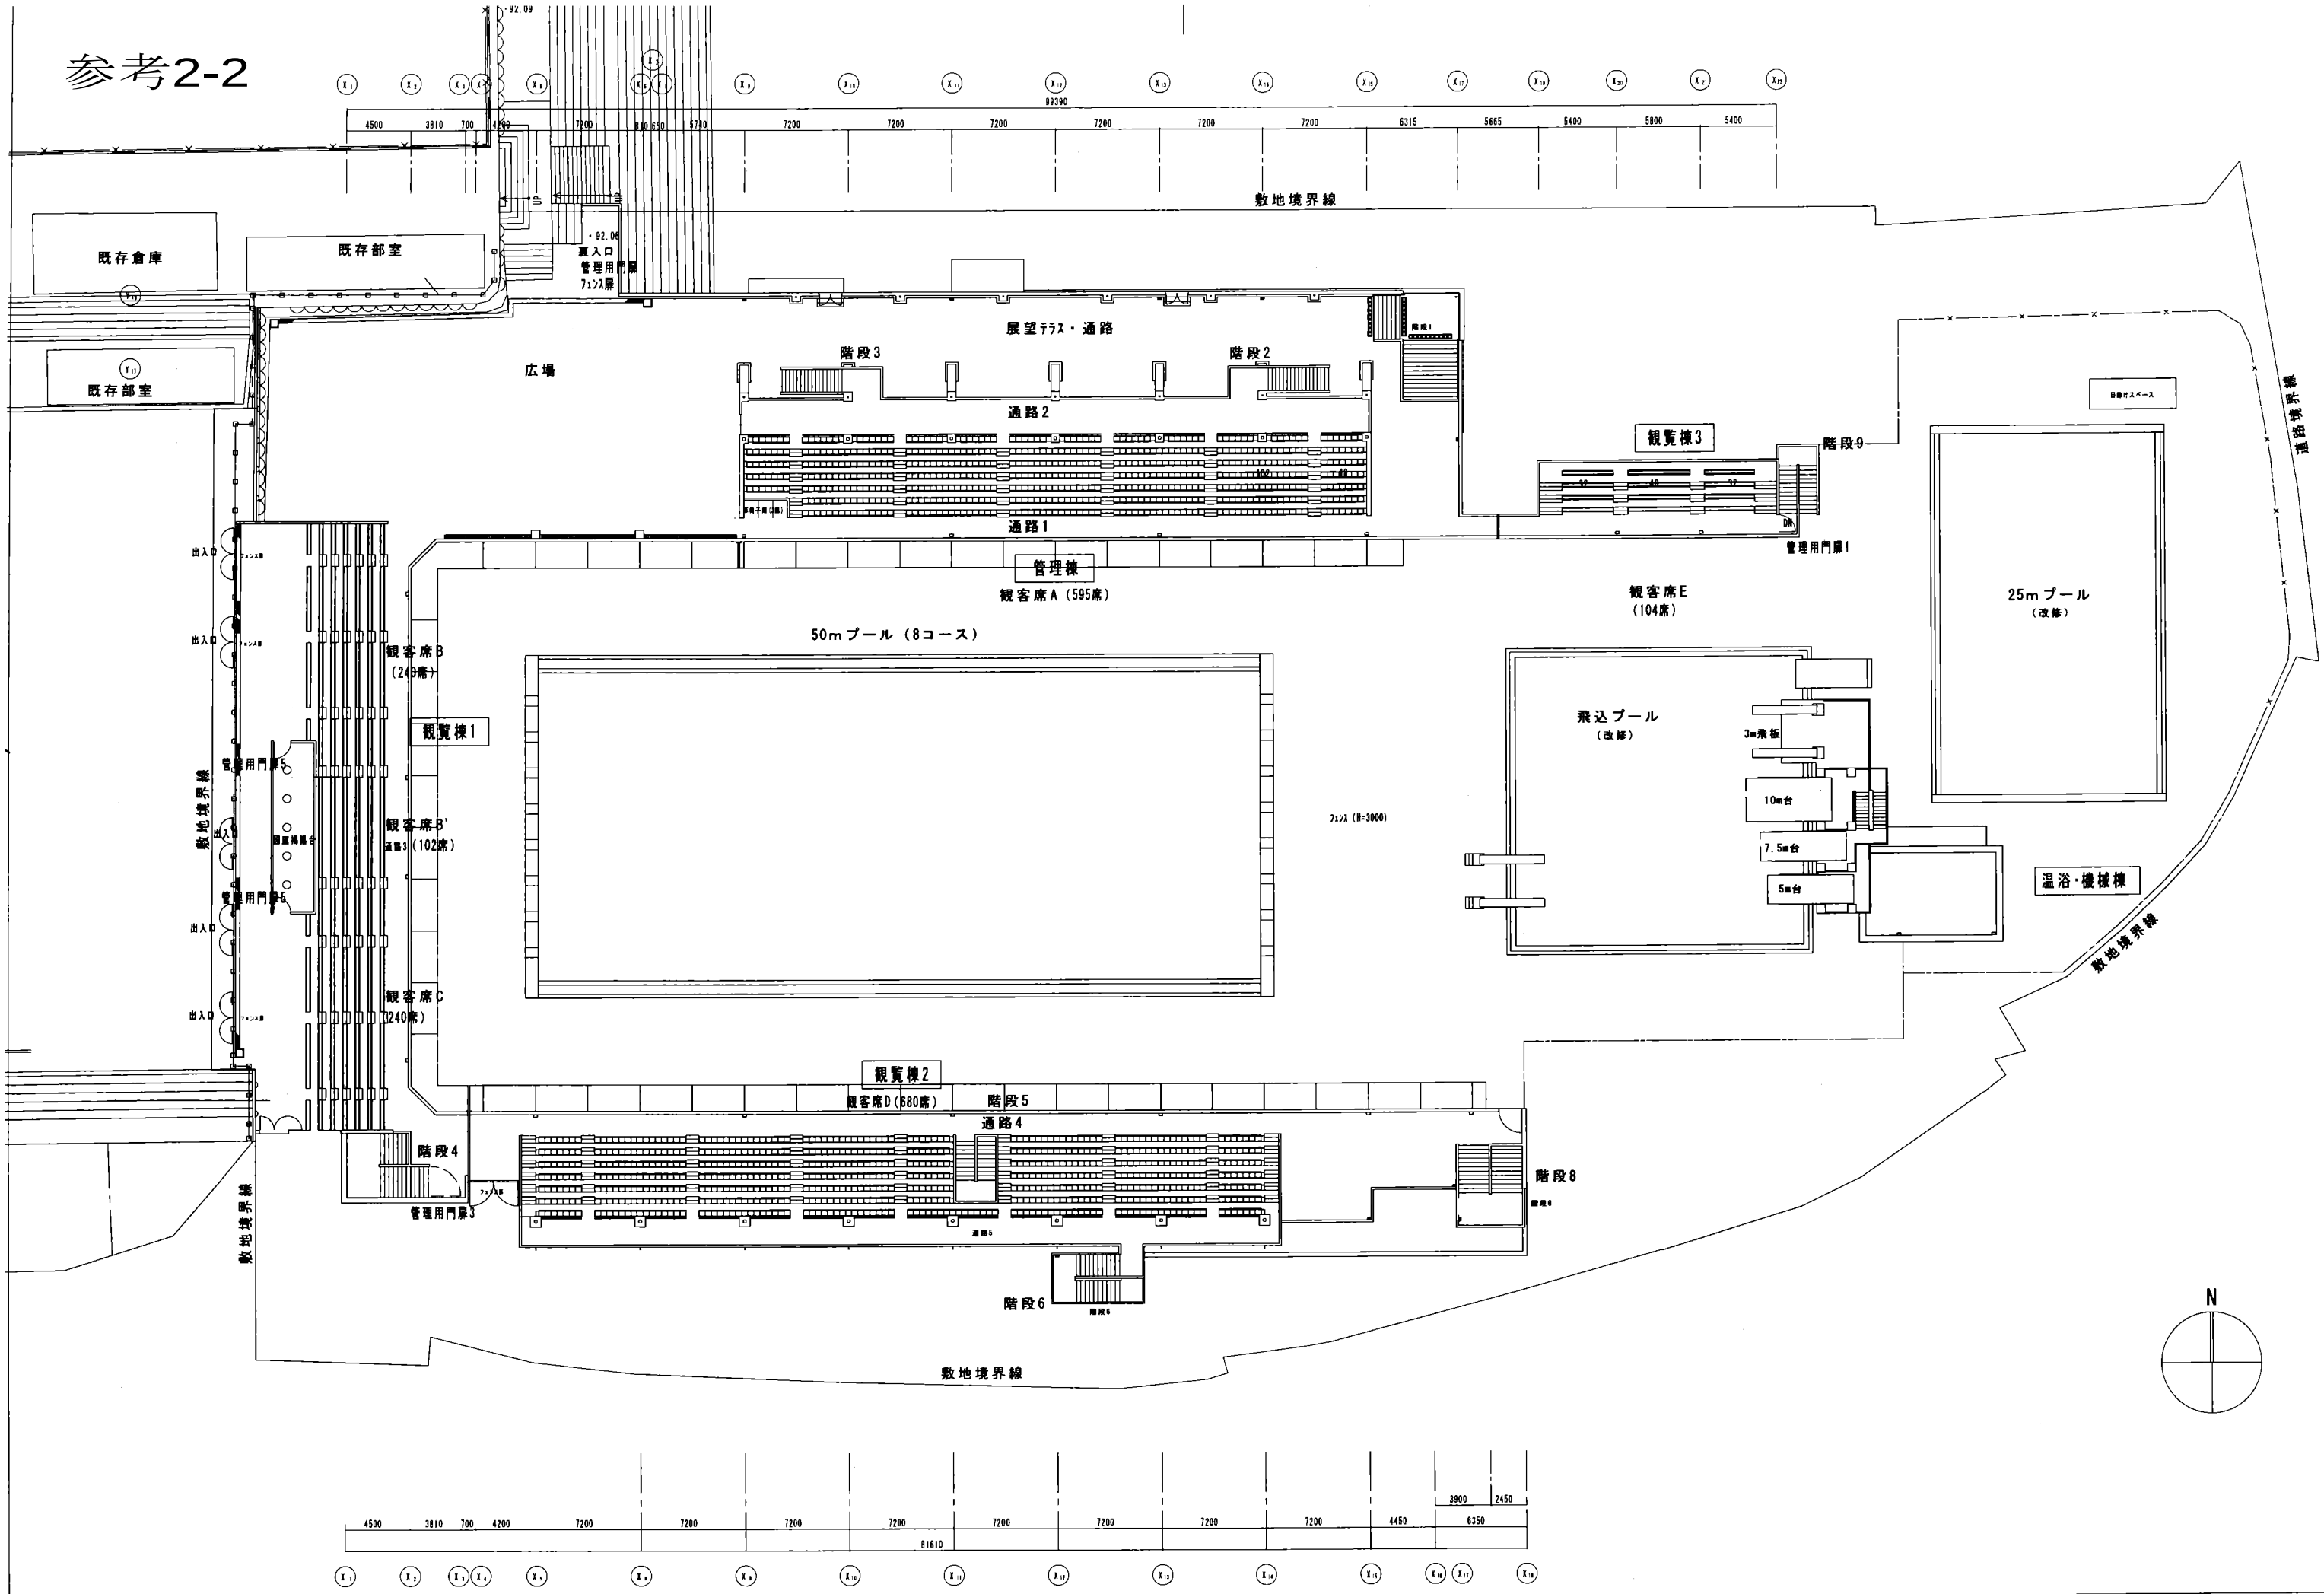
敷地境界線
既存倉庫
既存部室
既存部室
広場
裏入口
管理用門扉
フェンス扉
展望テラス・通路
階段3
階段2
通路2
通路1
管理棟
観客席A（595席）
観覧棟3
階段9
管理用門扉1
観客席E
（104席）
25mプール
（改修）
B面付スペース
50mプール（8コース）
観客席B
（240席）
観覧棟1
観客席B'
（102席）
観客席C
（240席）
飛込プール
（改修）
3m飛板
10m台
7.5m台
5m台
温浴・機械棟
フェンス（H=3000）
観覧棟2
観客席D（580席）
階段5
通路4
階段4
管理用門扉3
階段8
階段6
出入口
管理用門扉5
N

平成17年度

参考2-3

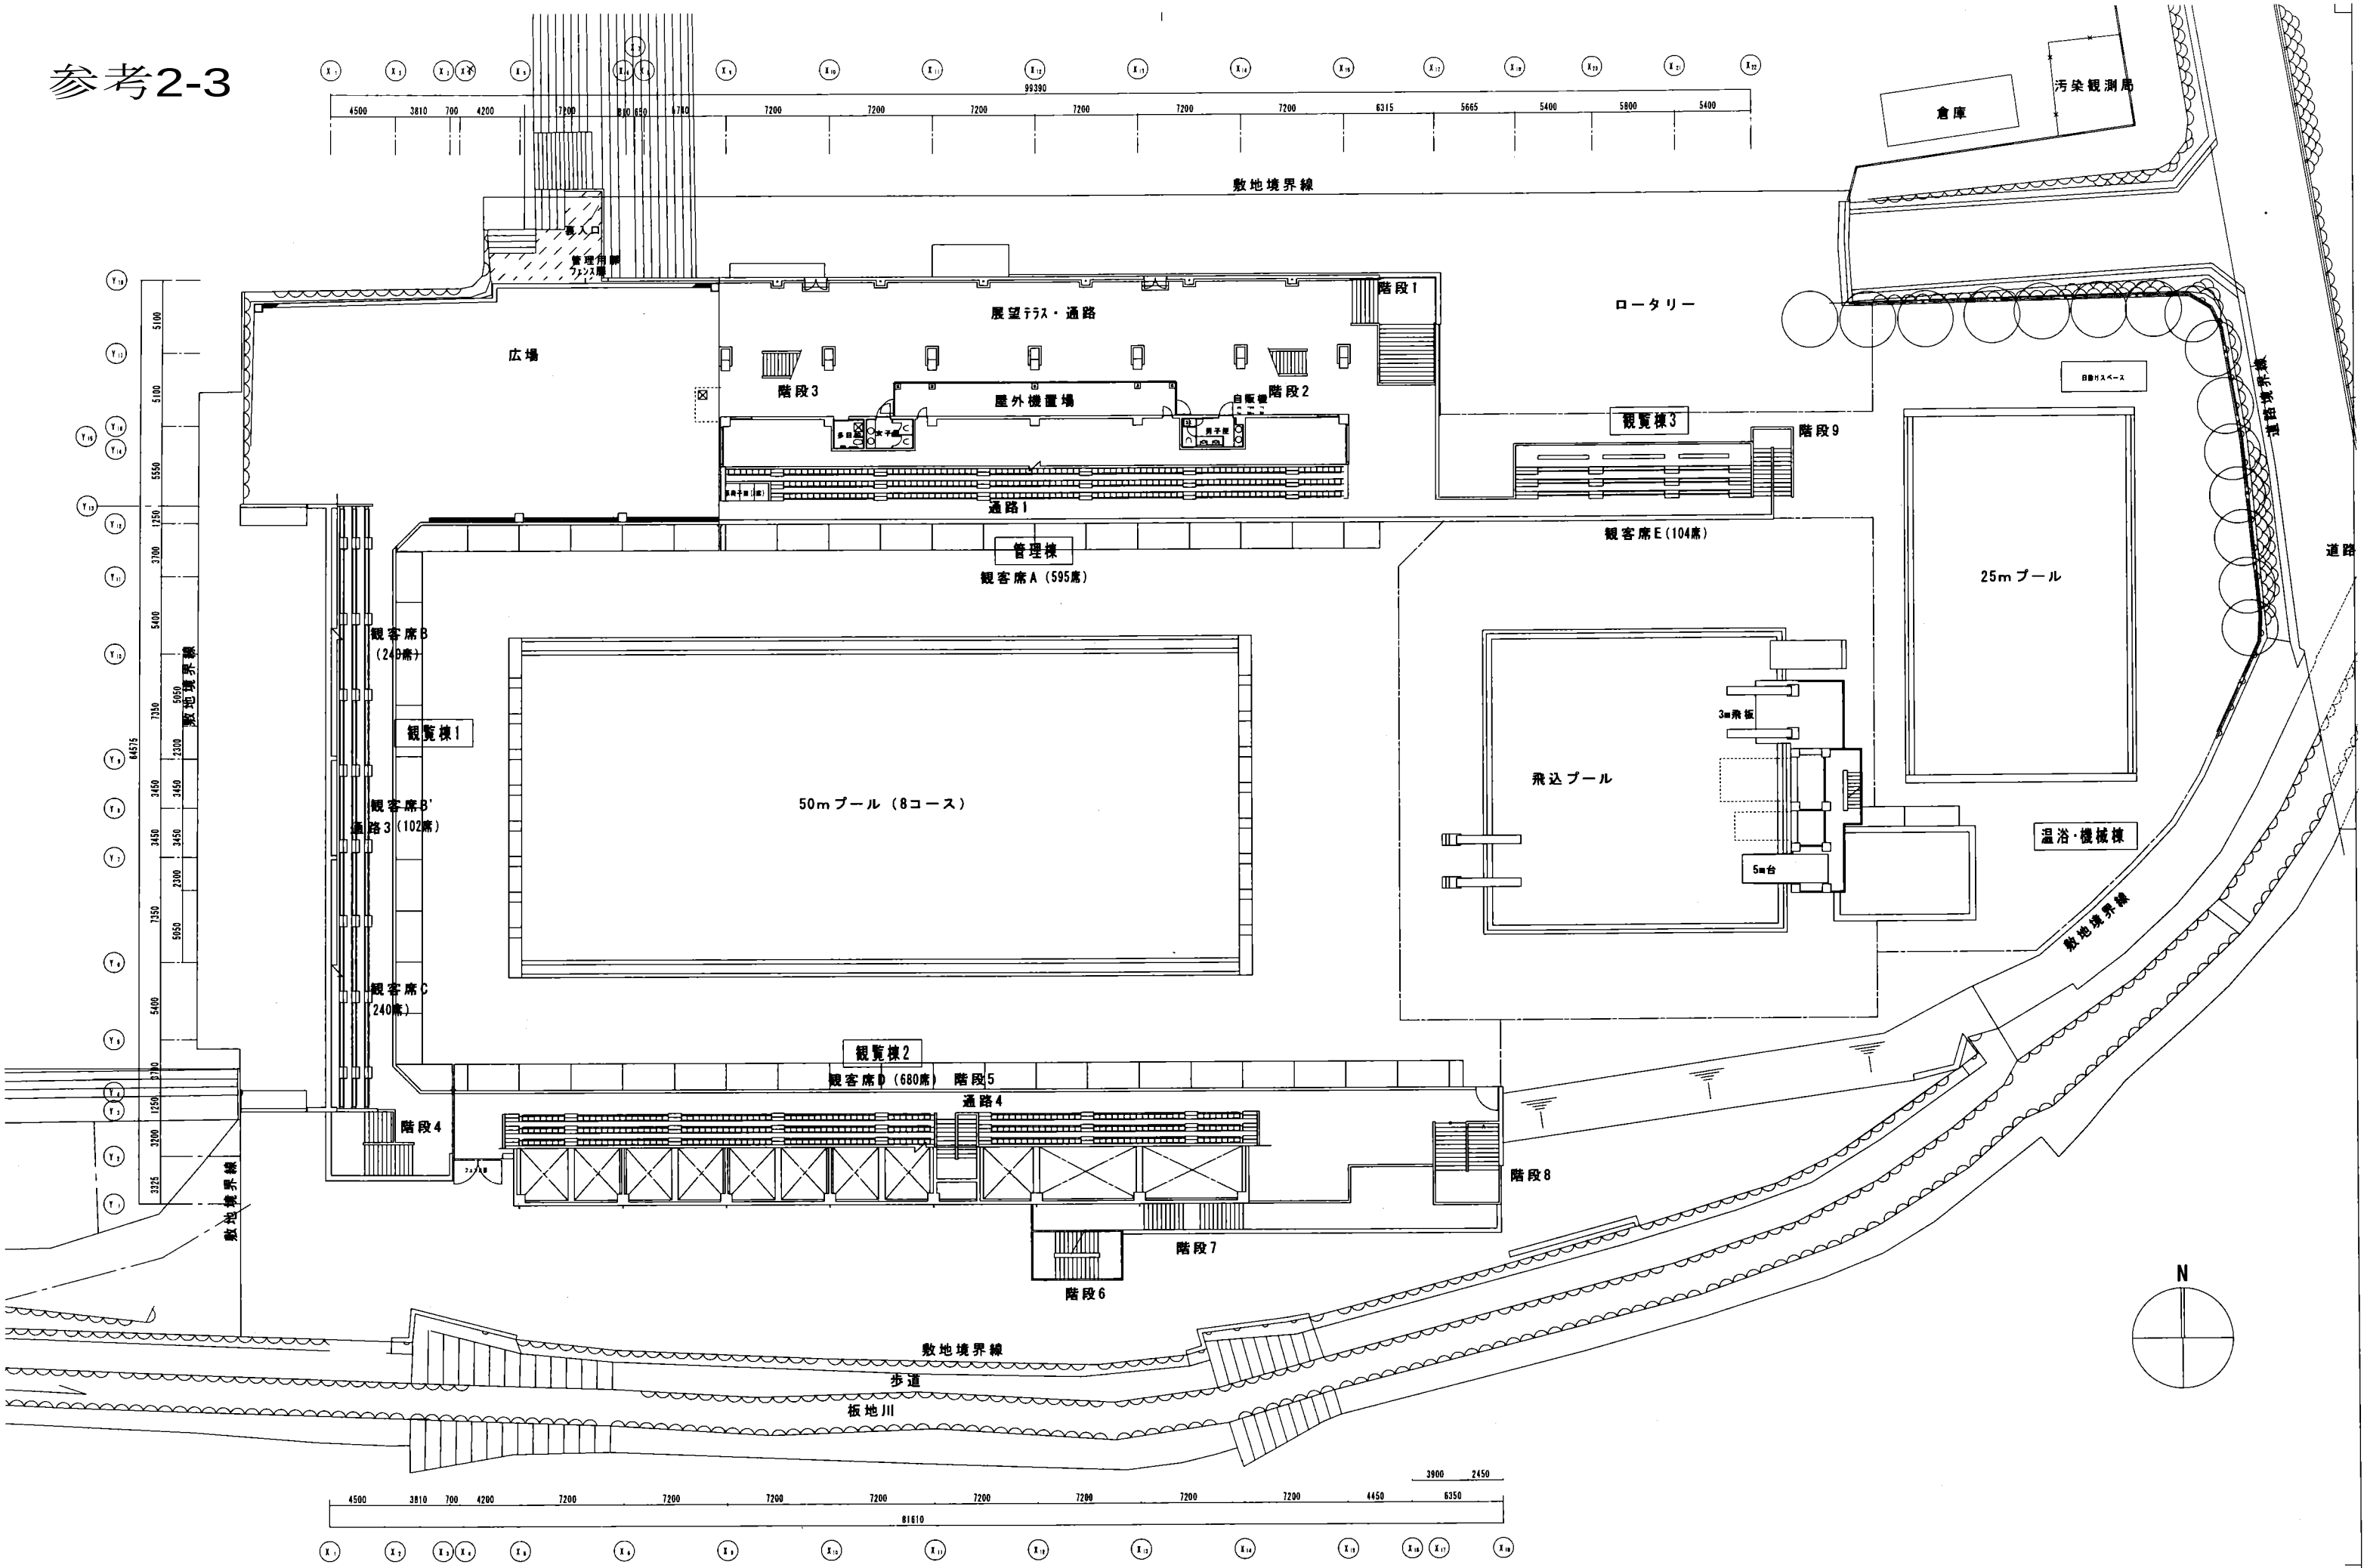
99390
敷地境界線
倉庫
汚染観測局
車入口
管理用柵
フェンス
広場
展望テラス・通路
階段1
ロータリー
階段3
屋外機置場
階段2
自販機
多目
女子便
男子便
観覧棟3
階段9
通路1
管理棟
観客席A（595席）
観客席E（104席）
25mプール
観客席B
（248席）
観覧棟1
観客席B'
通路3（102席）
50mプール（8コース）
飛込プール
3m飛板
5m台
温浴・機械棟
観客席C
（240席）
観覧棟2
観客席D（680席）
階段5
通路4
階段4
階段8
階段7
階段6
敷地境界線
歩道
板地川
道路
N
81610

平成17年度

参考2-4

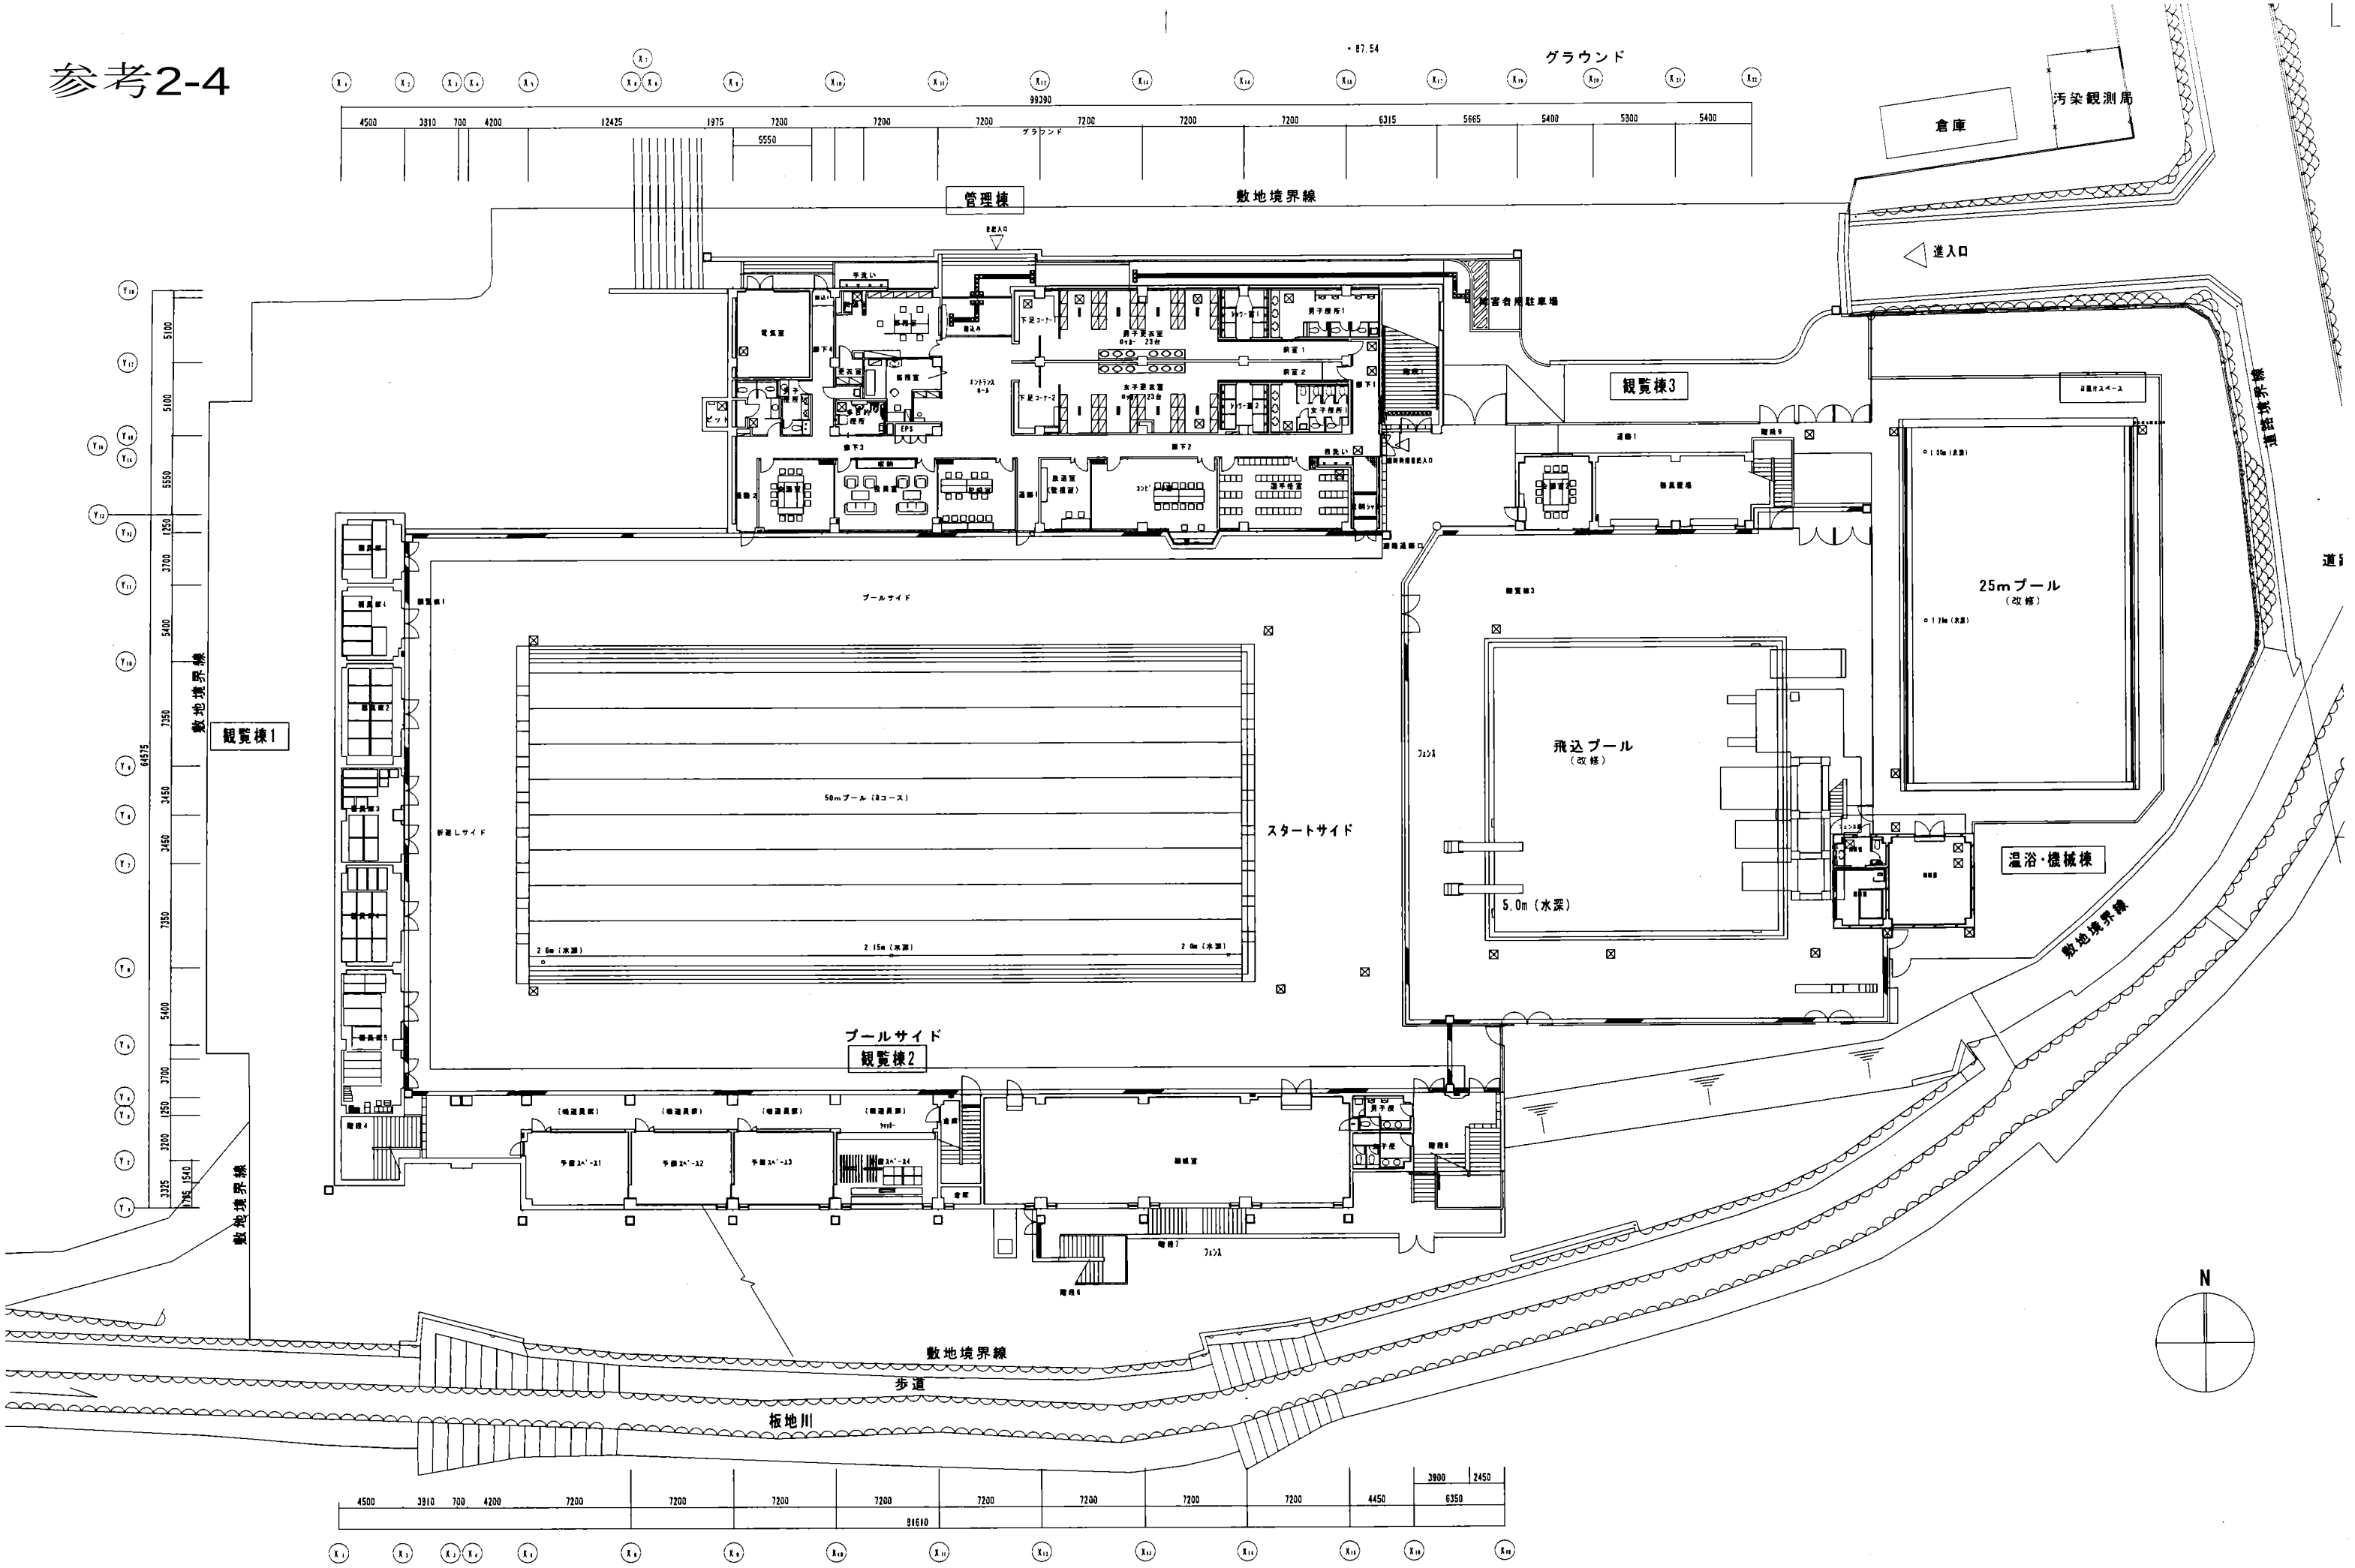
グラウンド
管理棟
敷地境界線
倉庫
汚染観測局
進入口
観覧棟3
25mプール
（改修）
飛込プール
（改修）
5.0m（水深）
温浴・機械棟
観覧棟1
観覧棟2
50mプール（8コース）
スタートサイド
新巻しサイド
プールサイド
歩道
板地川
N

平成17年度