


参考5-1

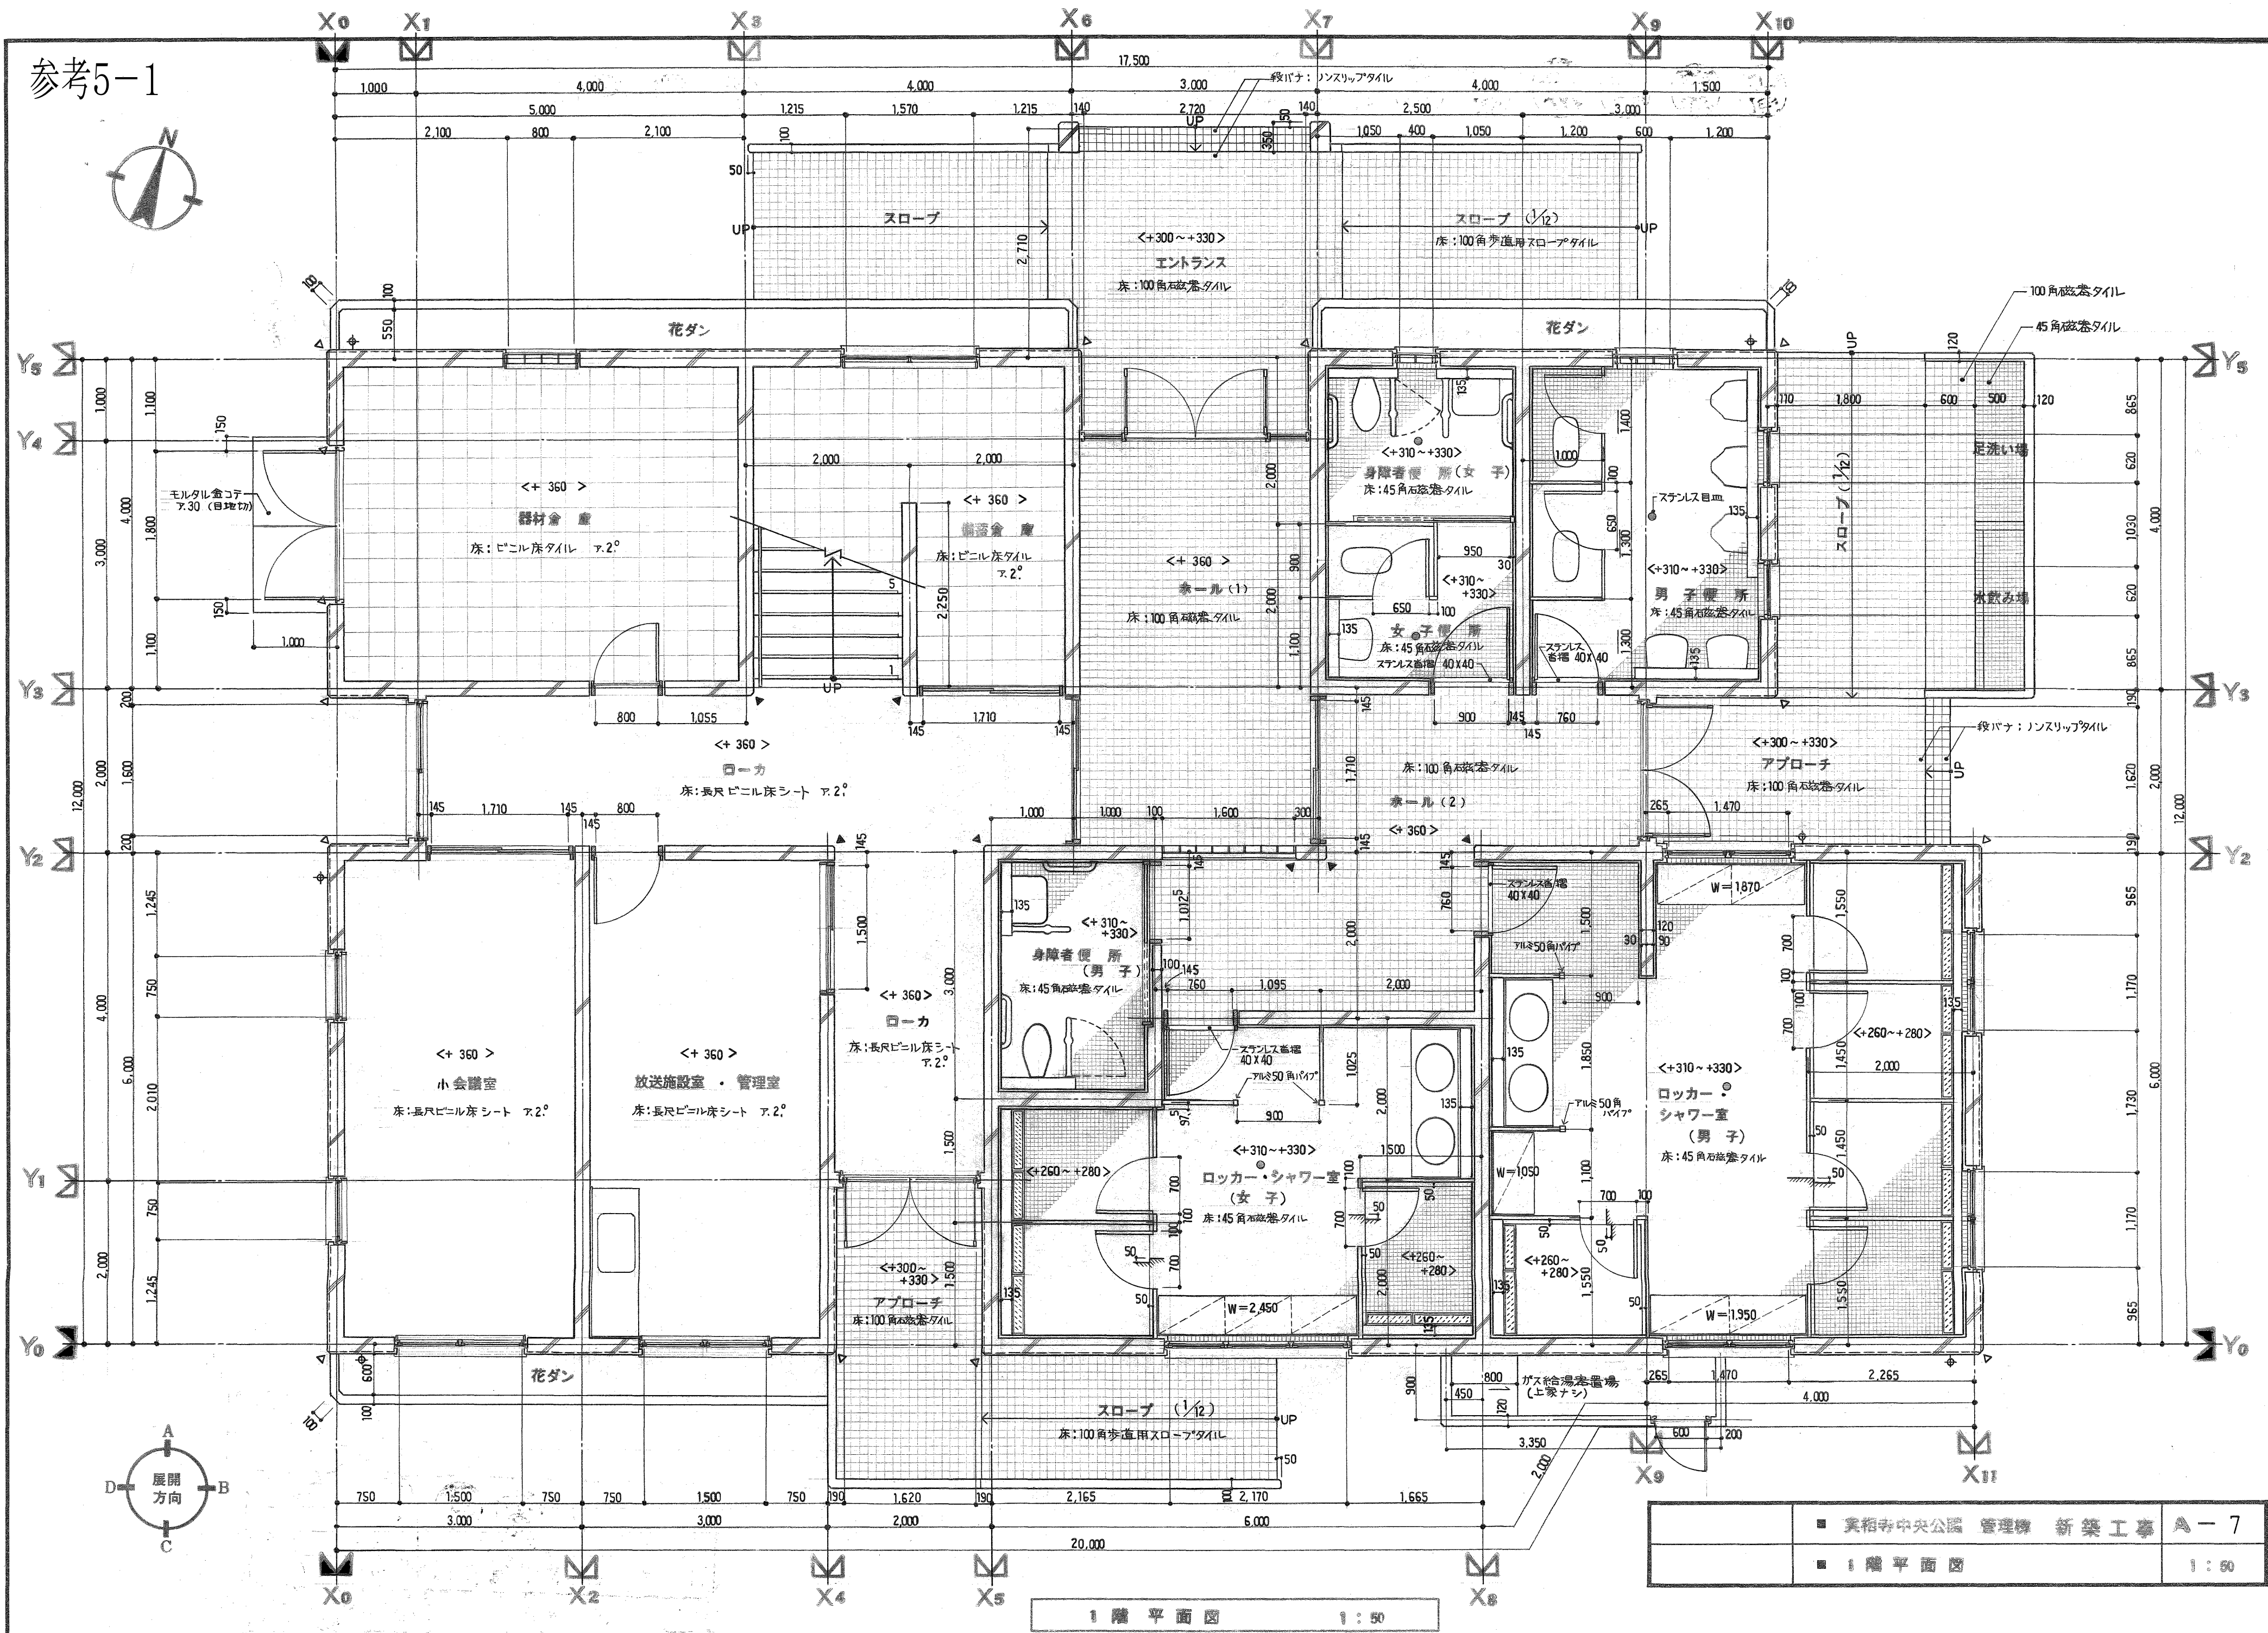


■ 実相寺中央公園 管理棟 新築工事	A-7
■ 1階平面図	1:50

1階平面図

1:50

参考5-2

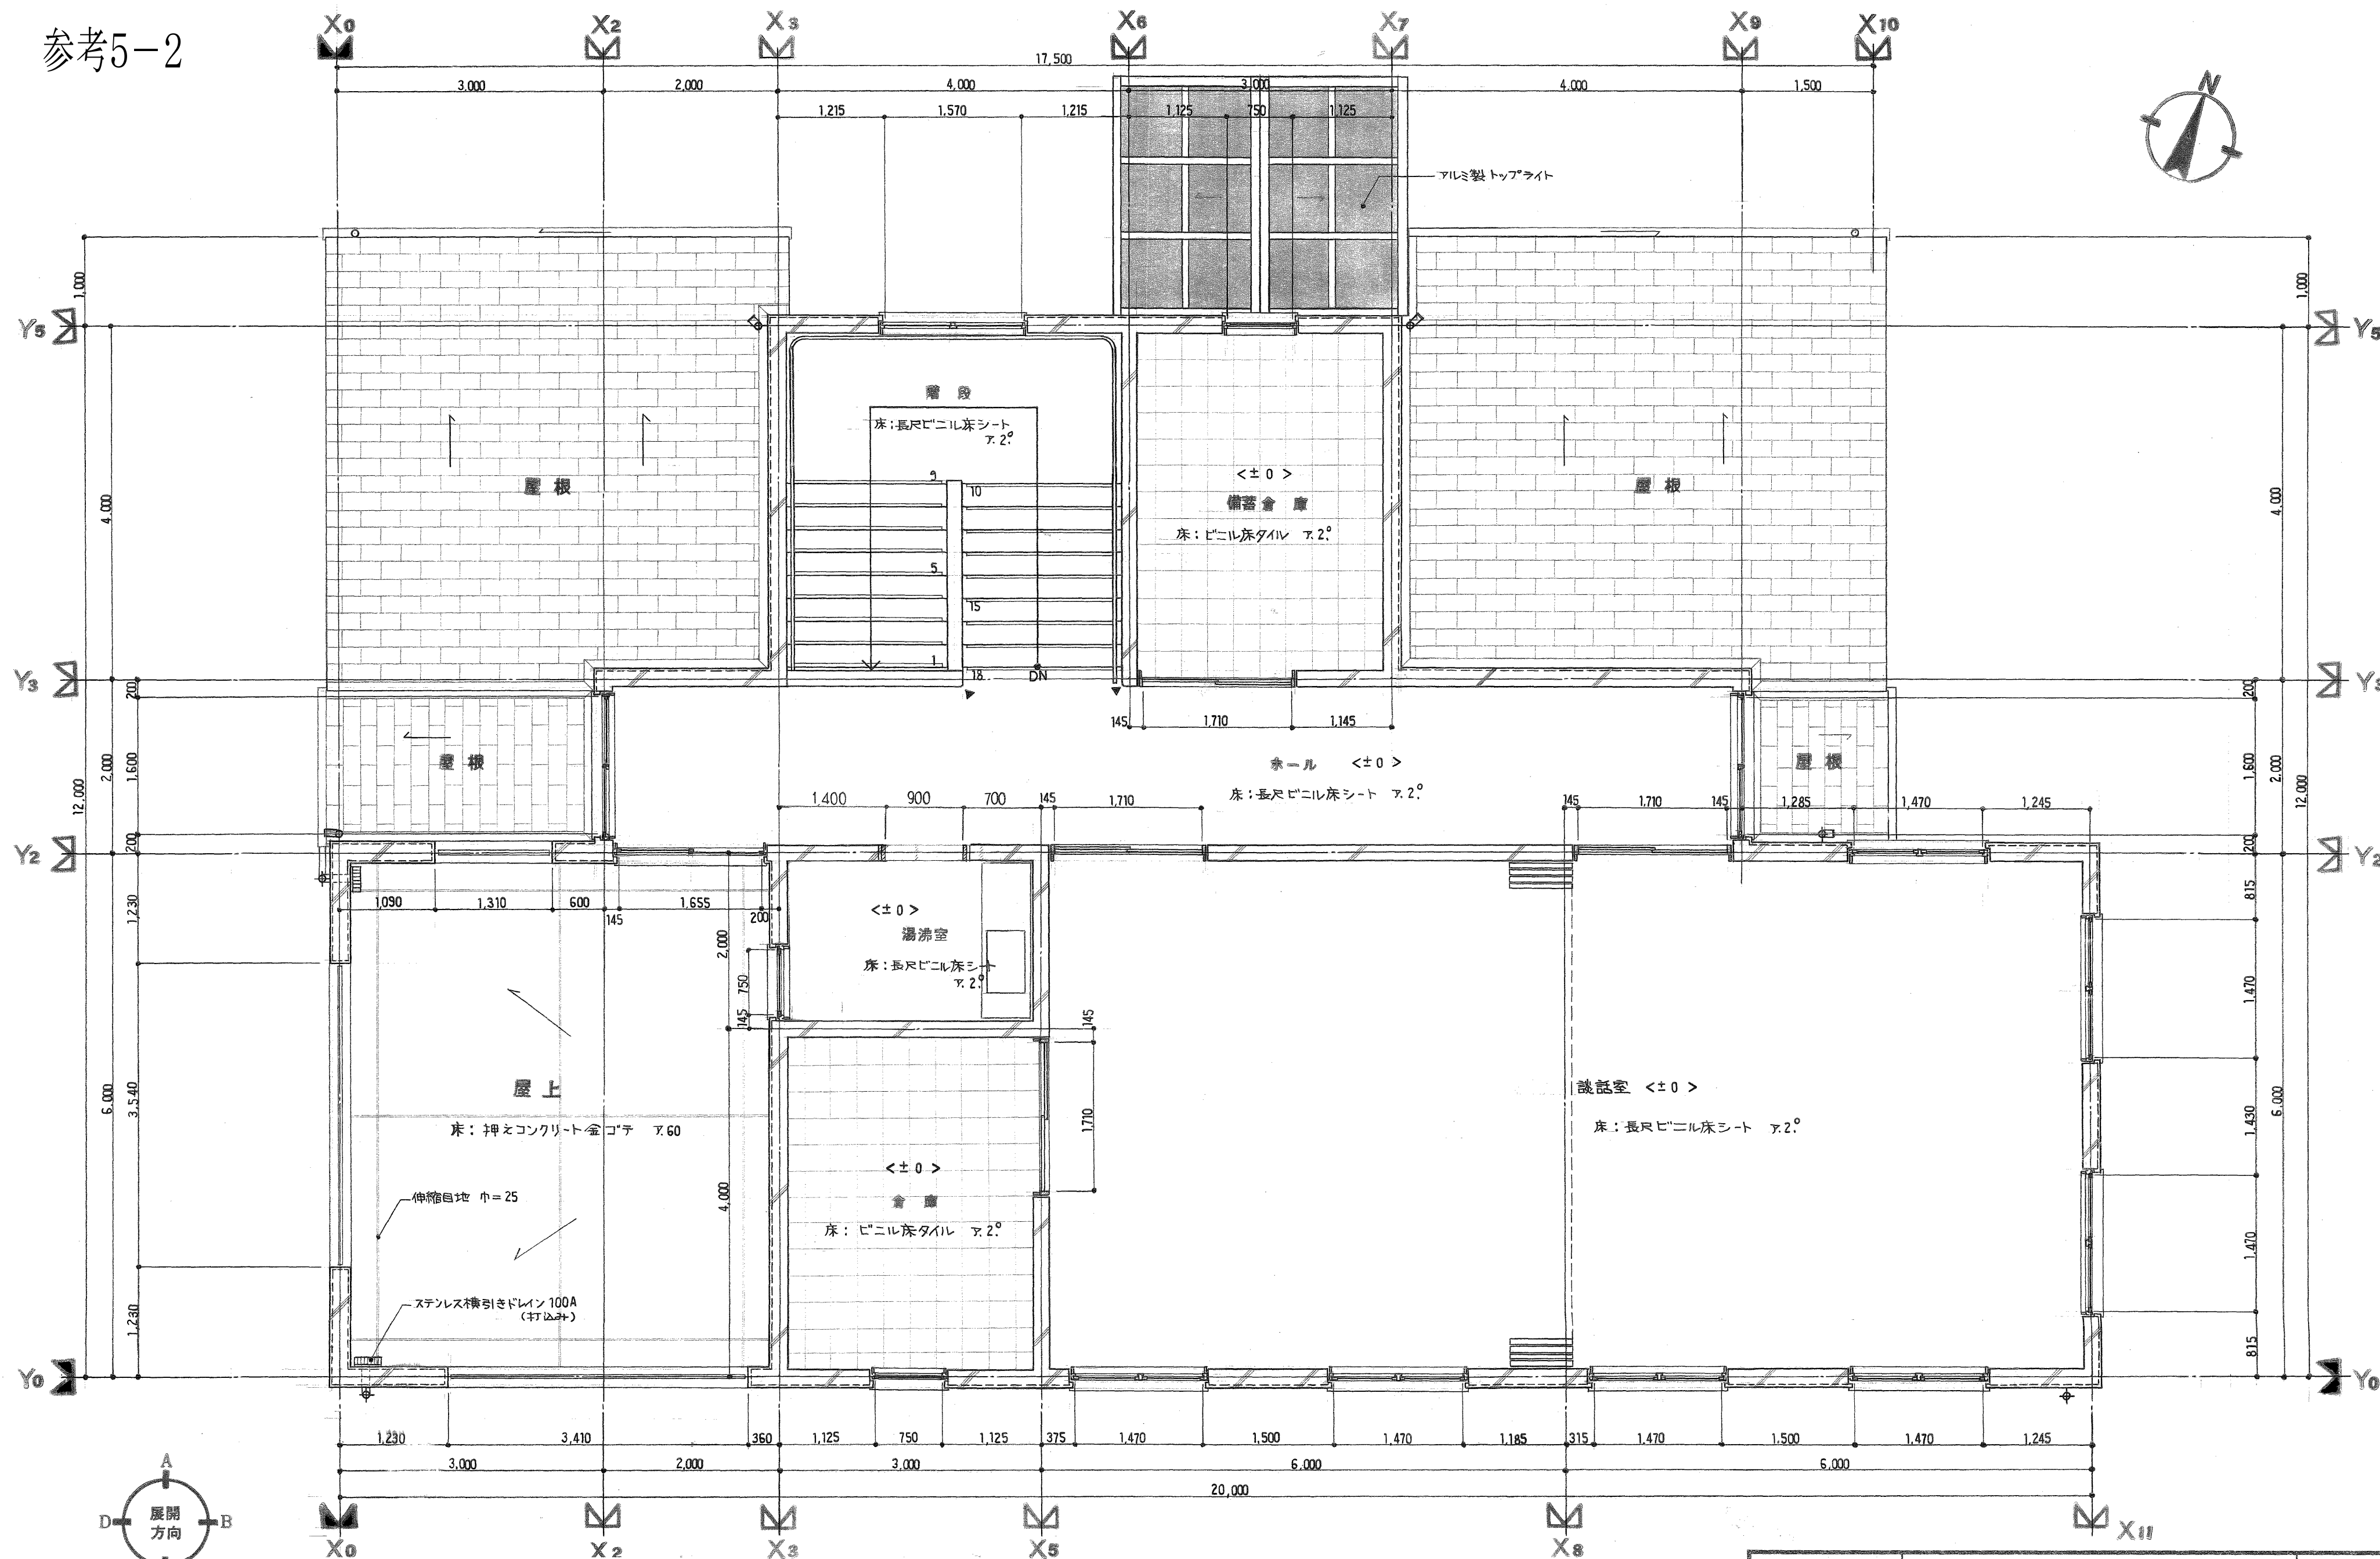

註) 1. < > 内寸法は 2FL (2SL+30) からの上り寸法を示す。

■ 実相寺中央公園 管理棟 新築工事	A-8
■ 2階平面図	1:50